


SKAŁA DEWOŃSKA
APARTAMENTY PREMIUM



Podklasztorna

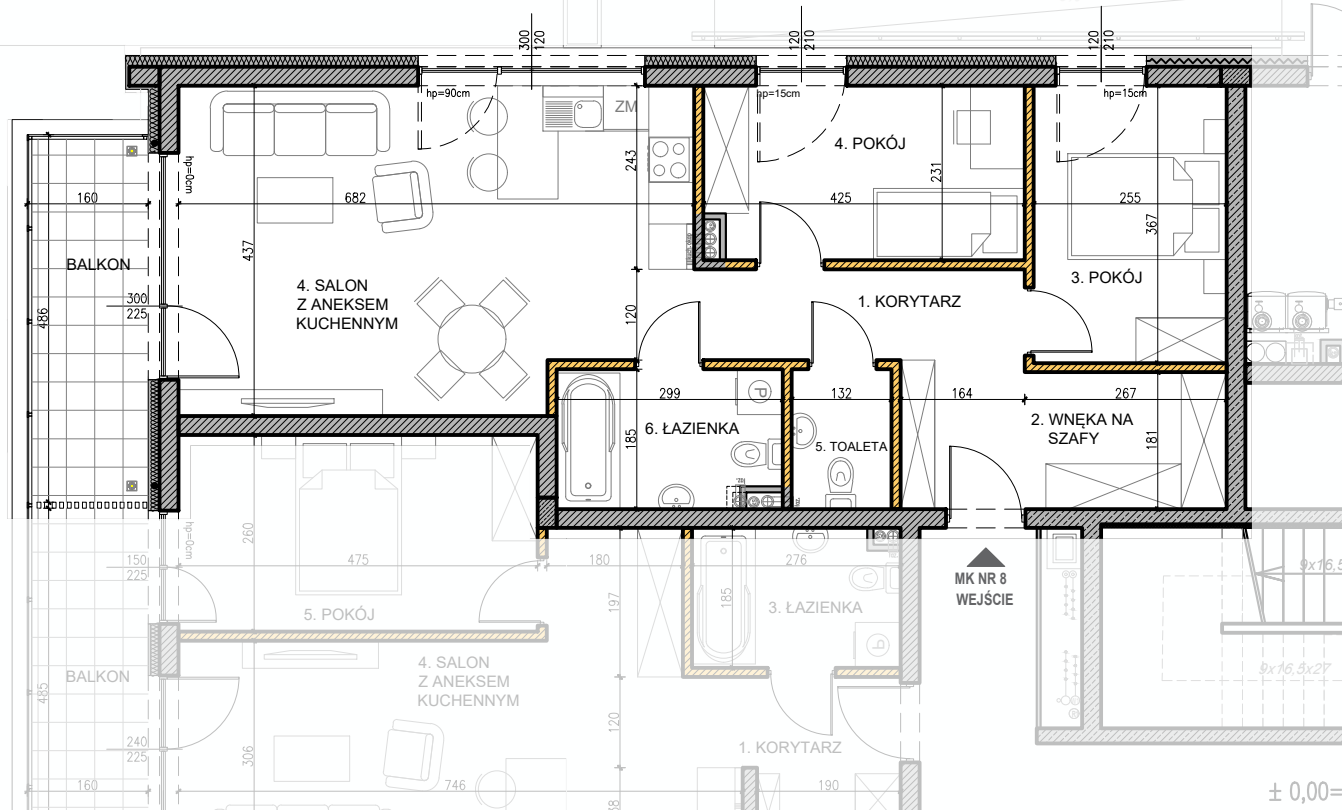

APARTAMENTY PREMIUM
PODKLASZTORNA 92
KIELCE

MIESZKANIE NR 8
LICZBA POKOI 3
PIĘTRO 0

1.	KORYTARZ	8,47 m ²
2.	WNEKA NA SZAFY	4,49 m ²
3.	POKÓJ	9,17 m ²
4.	POKÓJ	9,44 m ²
5.	TOAleta	2,35 m ²
6.	ŁAZIENKA	5,22 m ²
7.	SALON Z ANEKSEM KUCHENNYM	28,04 m ²

POWIERZCHNIA UŻYTKOWA 67,18 m²

BALKON 7,78 m²

■ ELEMENTY STAŁE
■ ELEMENTY RUCHOME

± 0,00=2'



BIURO SPRZEDAŻY:

ul. Słowackiego 15 / 5
25-365 Kielce
tel.: (41) 333 66 11
biuro@univest.pl

UWAGI:

- POWIERZCHNIA POMIESZCZEŃ OBLICZONA JEST - WG NORMY PN-ISO 9836:1997
- MEBLE, DRZWI WEWNĄTRZLOKALOWE ORAZ URZĄDZENIA NIE WCHODZĄ W SKŁAD STANDARDU DEWELOPERSKIEGO.
- ARANŻACJA POMIESZCZEŃ JEST PRZYKŁADOWA.
- WYMIARY I USYTUOWANIE OKIEN I ŚCIAN DZIAŁOWYCH MOGĄ ULEC ZMIANOM.
- RYSUNEK NIE STANOWI OFERTY HANDLOWEJ, JEST ELEMENTEM POGLĄDOWYM.
- WYMIARY POMIESZCZEŃ PODANO DO STANU SUROWEGO ŚCIAN,
- POWIERZCHNIE POMIESZCZEŃ PODANO W STANIE WYKOŃCZONY

SKALA 1:100

