



SKAŁA DEWOŃSKA  
APARTAMENTY PREMIUM

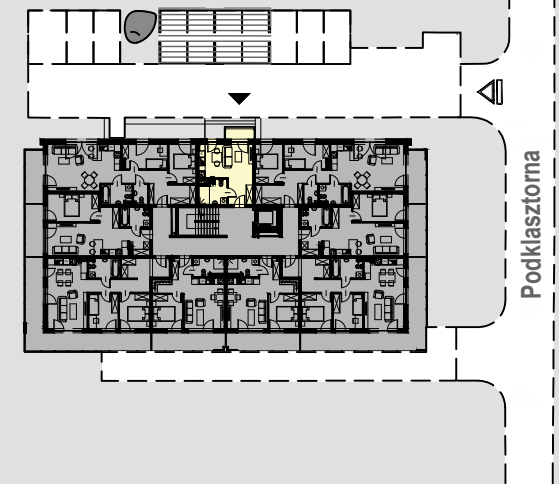

Podkasztorna

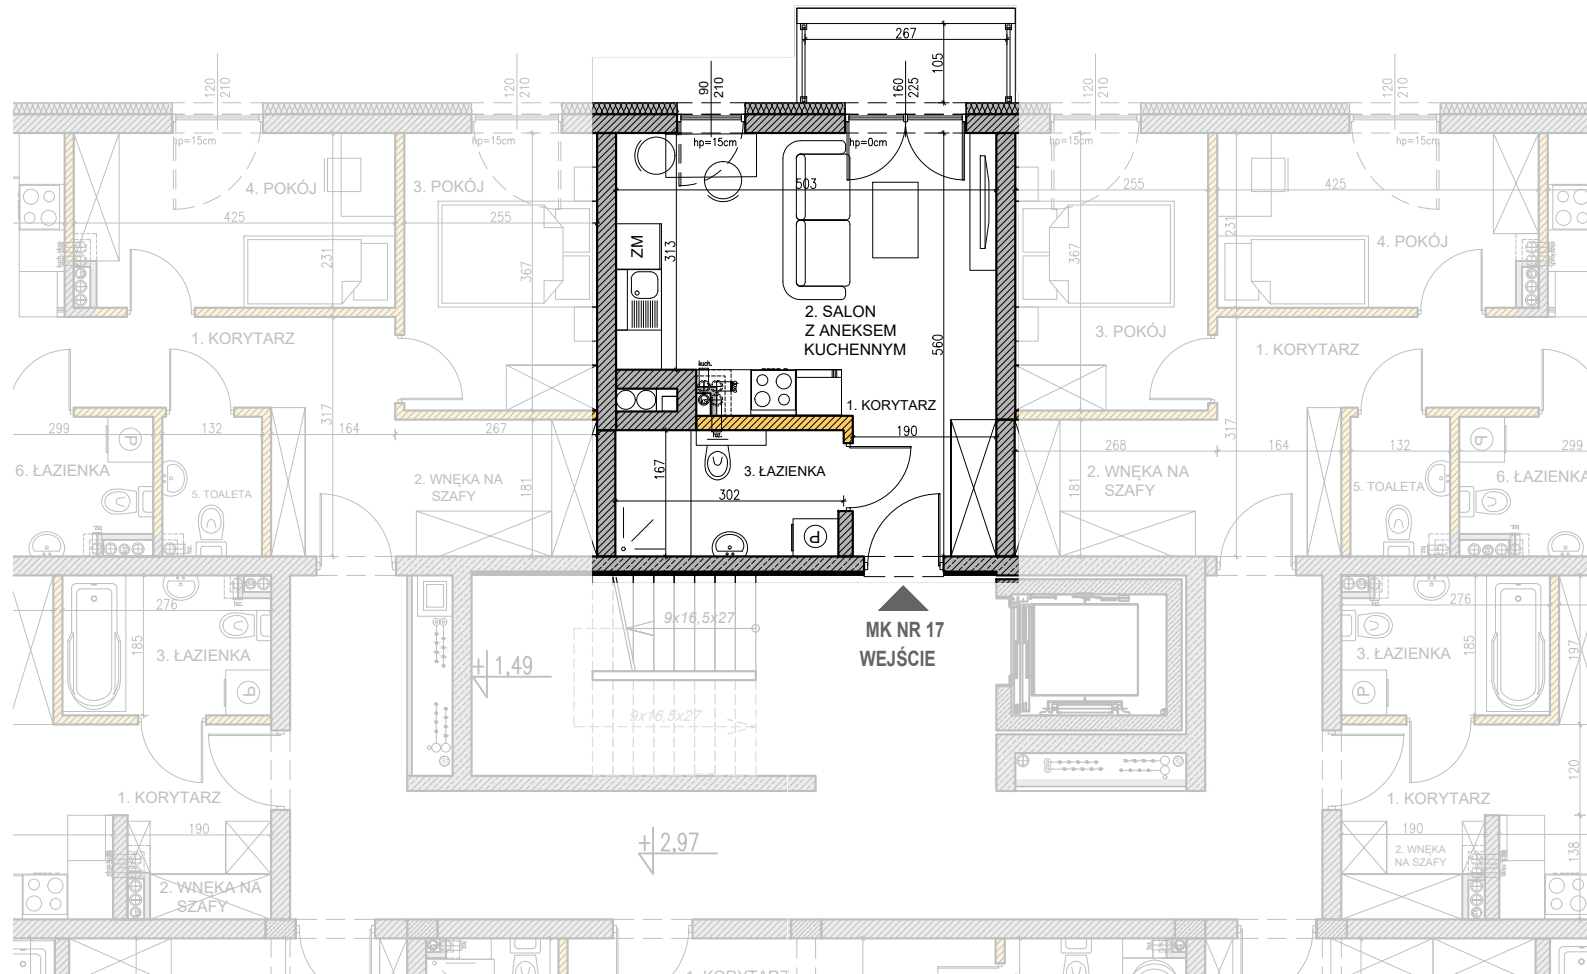

### APARTAMENTY PREMIUM PODKASZTORNA 92 KIELCE

MIESZKANIE NR 17  
LICZBA POKOI 1  
PIĘTRO I

1.	KORYTARZ	3,47 m <sup>2</sup>
2.	SALON Z ANEKSEM KUCHENNYM	17,77 m <sup>2</sup>
3.	ŁAZIENKA	4,85 m <sup>2</sup>

POWIERZCHNIA UŻYTKOWA 26,09 m<sup>2</sup>

BALKON 2,59 m<sup>2</sup>

■ ELEMENTY STAŁE

■ ELEMENTY RUCHOME

#### BIURO SPRZEDAŻY:

ul. Słowackiego 15 / 5  
25-365 Kielce  
tel.: (41) 333 66 11  
biuro@univest.pl

#### UWAGI:

- POWIERZCHNIA POMIESZCZEŃ OBLICZONA JEST  
- WG NORMY PN-ISO 9836:1997
- MEBLE, DRZWI WEWNĄTRZLOKALOWE ORAZ URZĄDZENIA NIE  
WCHODZĄ W SKŁAD STANDARDU DEWELOPERSKIEGO.
- ARANŻACJA POMIESZCZEŃ JEST PRZYKŁADOWA.

- WYMIARY I USYTUOWANIE OKIEN I ŚCIAN DZIAŁOWYCH MOGĄ ULEC ZMIANOM.
- RYSUNEK NIE STANOWI OFERTY HANDLOWEJ, JEST ELEMENTEM POGLĄDOWYM.
- WYMIARY POMIESZCZEŃ PODANO DO STANU SUROWEGO ŚCIAN,
- POWIERZCHNIE POMIESZCZEŃ PODANO W STANIE WYKOŃCZONY

SKALA 1:100

0 100 200 300 400 500 [cm]

