
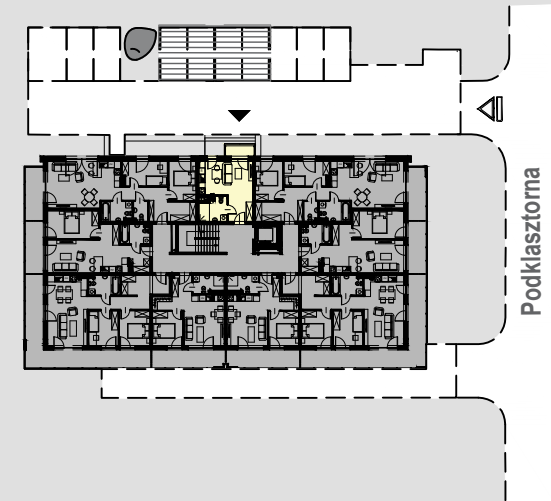


SKAŁA DEWOŃSKA
APARTAMENTY PREMIUM

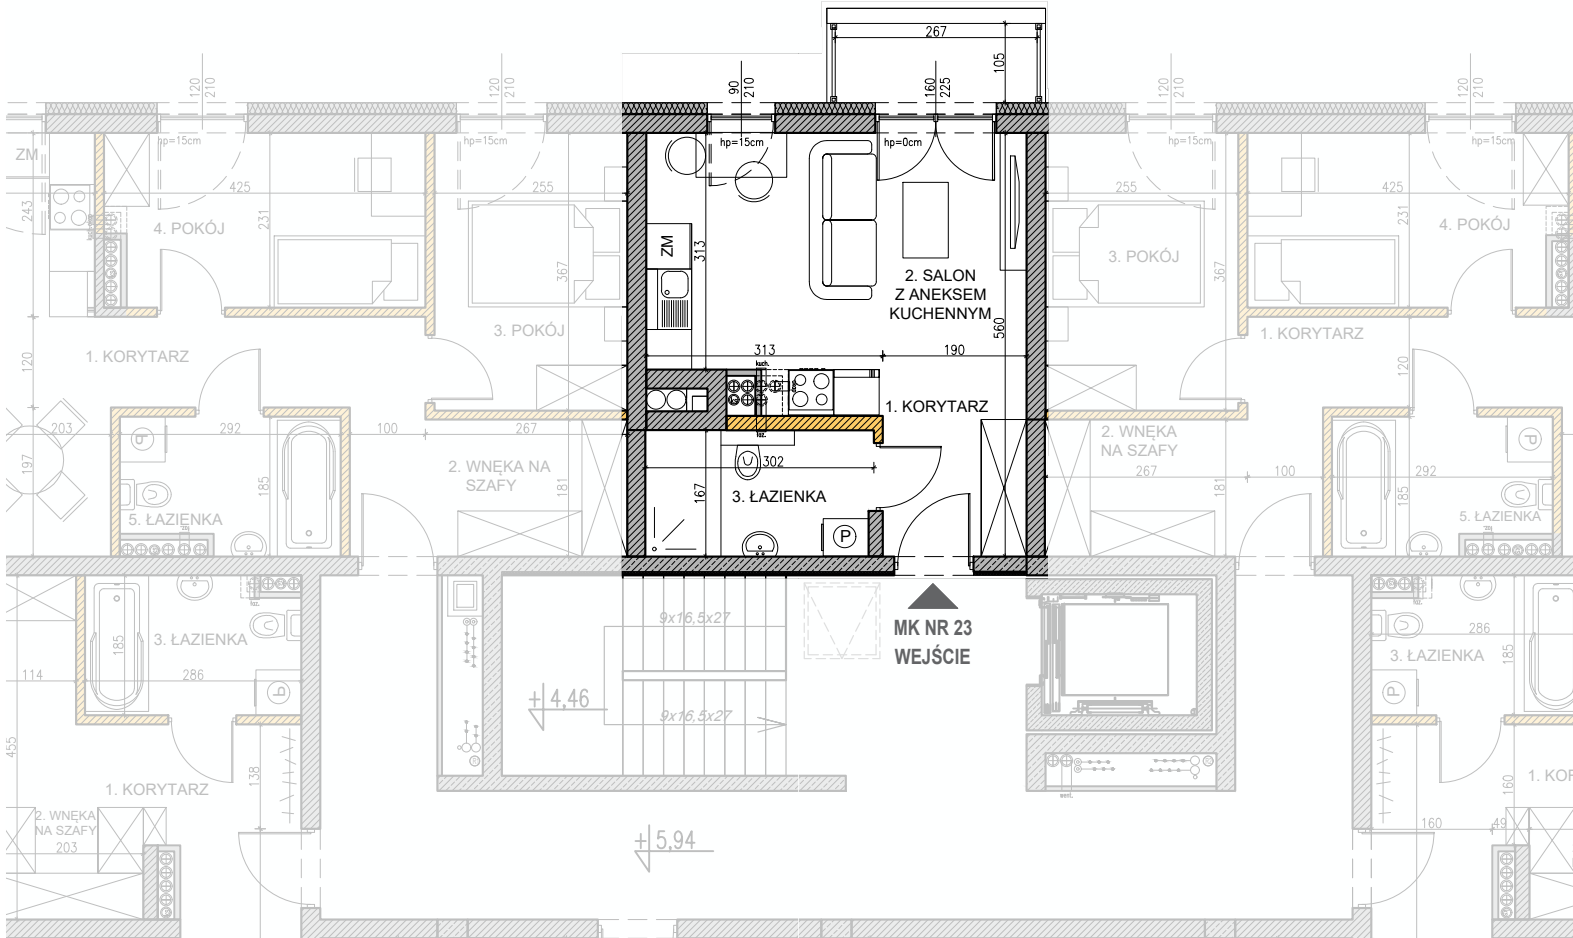

**APARTAMENTY PREMIUM
PODKASZTORNA 92
KIELCE**

MIESZKANIE NR 23
LICZBA POKOI 1
PIĘTRO II

1.	KORYTARZ	3,46 m ²
2.	SALON Z ANEKSEM KUCHENNYM	17,62 m ²
3.	ŁAZIENKA	4,86 m ²

POWIERZCHNIA UŻYTKOWA	25,94 m ²
BALKON	2,59 m ²

■ ELEMENTY STAŁE
■ ELEMENTY RUCHOME



BIURO SPRZEDAŻY:

ul. Słowackiego 15 / 5
25-365 Kielce
tel.: (41) 333 66 11
biuro@univest.pl

UWAGI:

- POWIERZCHNIA POMIESZCZEŃ OBLICZONA JEST
- WG NORMY PN-ISO 9836:1997
- MEBLE, DRZWI WEWNĄTRZLOKALOWE ORAZ URZĄDZENIA NIE
WCHODZĄ W SKŁAD STANDARDU DEWELOPERSKIEGO.
- ARANŻACJA POMIESZCZEŃ JEST PRZYKŁADOWA.

- WYMIARY I USYTUOWANIE OKIEN I ŚCIAN DZIAŁOWYCH MOGĄ ULEC ZMIANOM.
- RYSUNEK NIE STANOWI OFERTY HANDLOWEJ, JEST ELEMENTEM POGLĄDOWYM.
- WYMIARY POMIESZCZEŃ PODANO DO STANU SUROWEGO ŚCIAN,
- POWIERZCHNIE POMIESZCZEŃ PODANO W STANIE WYKOŃCZONY

SKALA 1:100

