
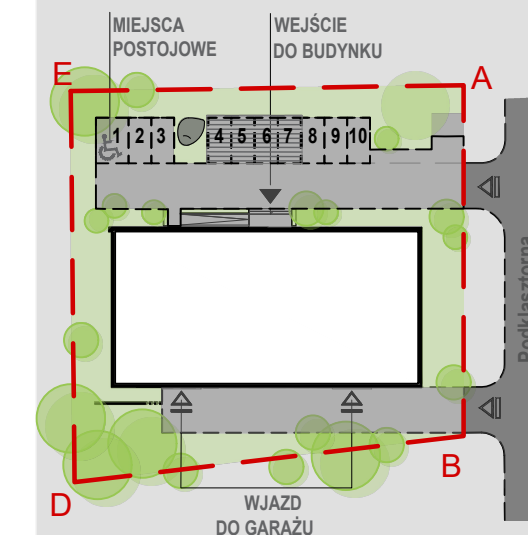


SKAŁA DEWOŃSKA
APARTAMENTY PREMIUM

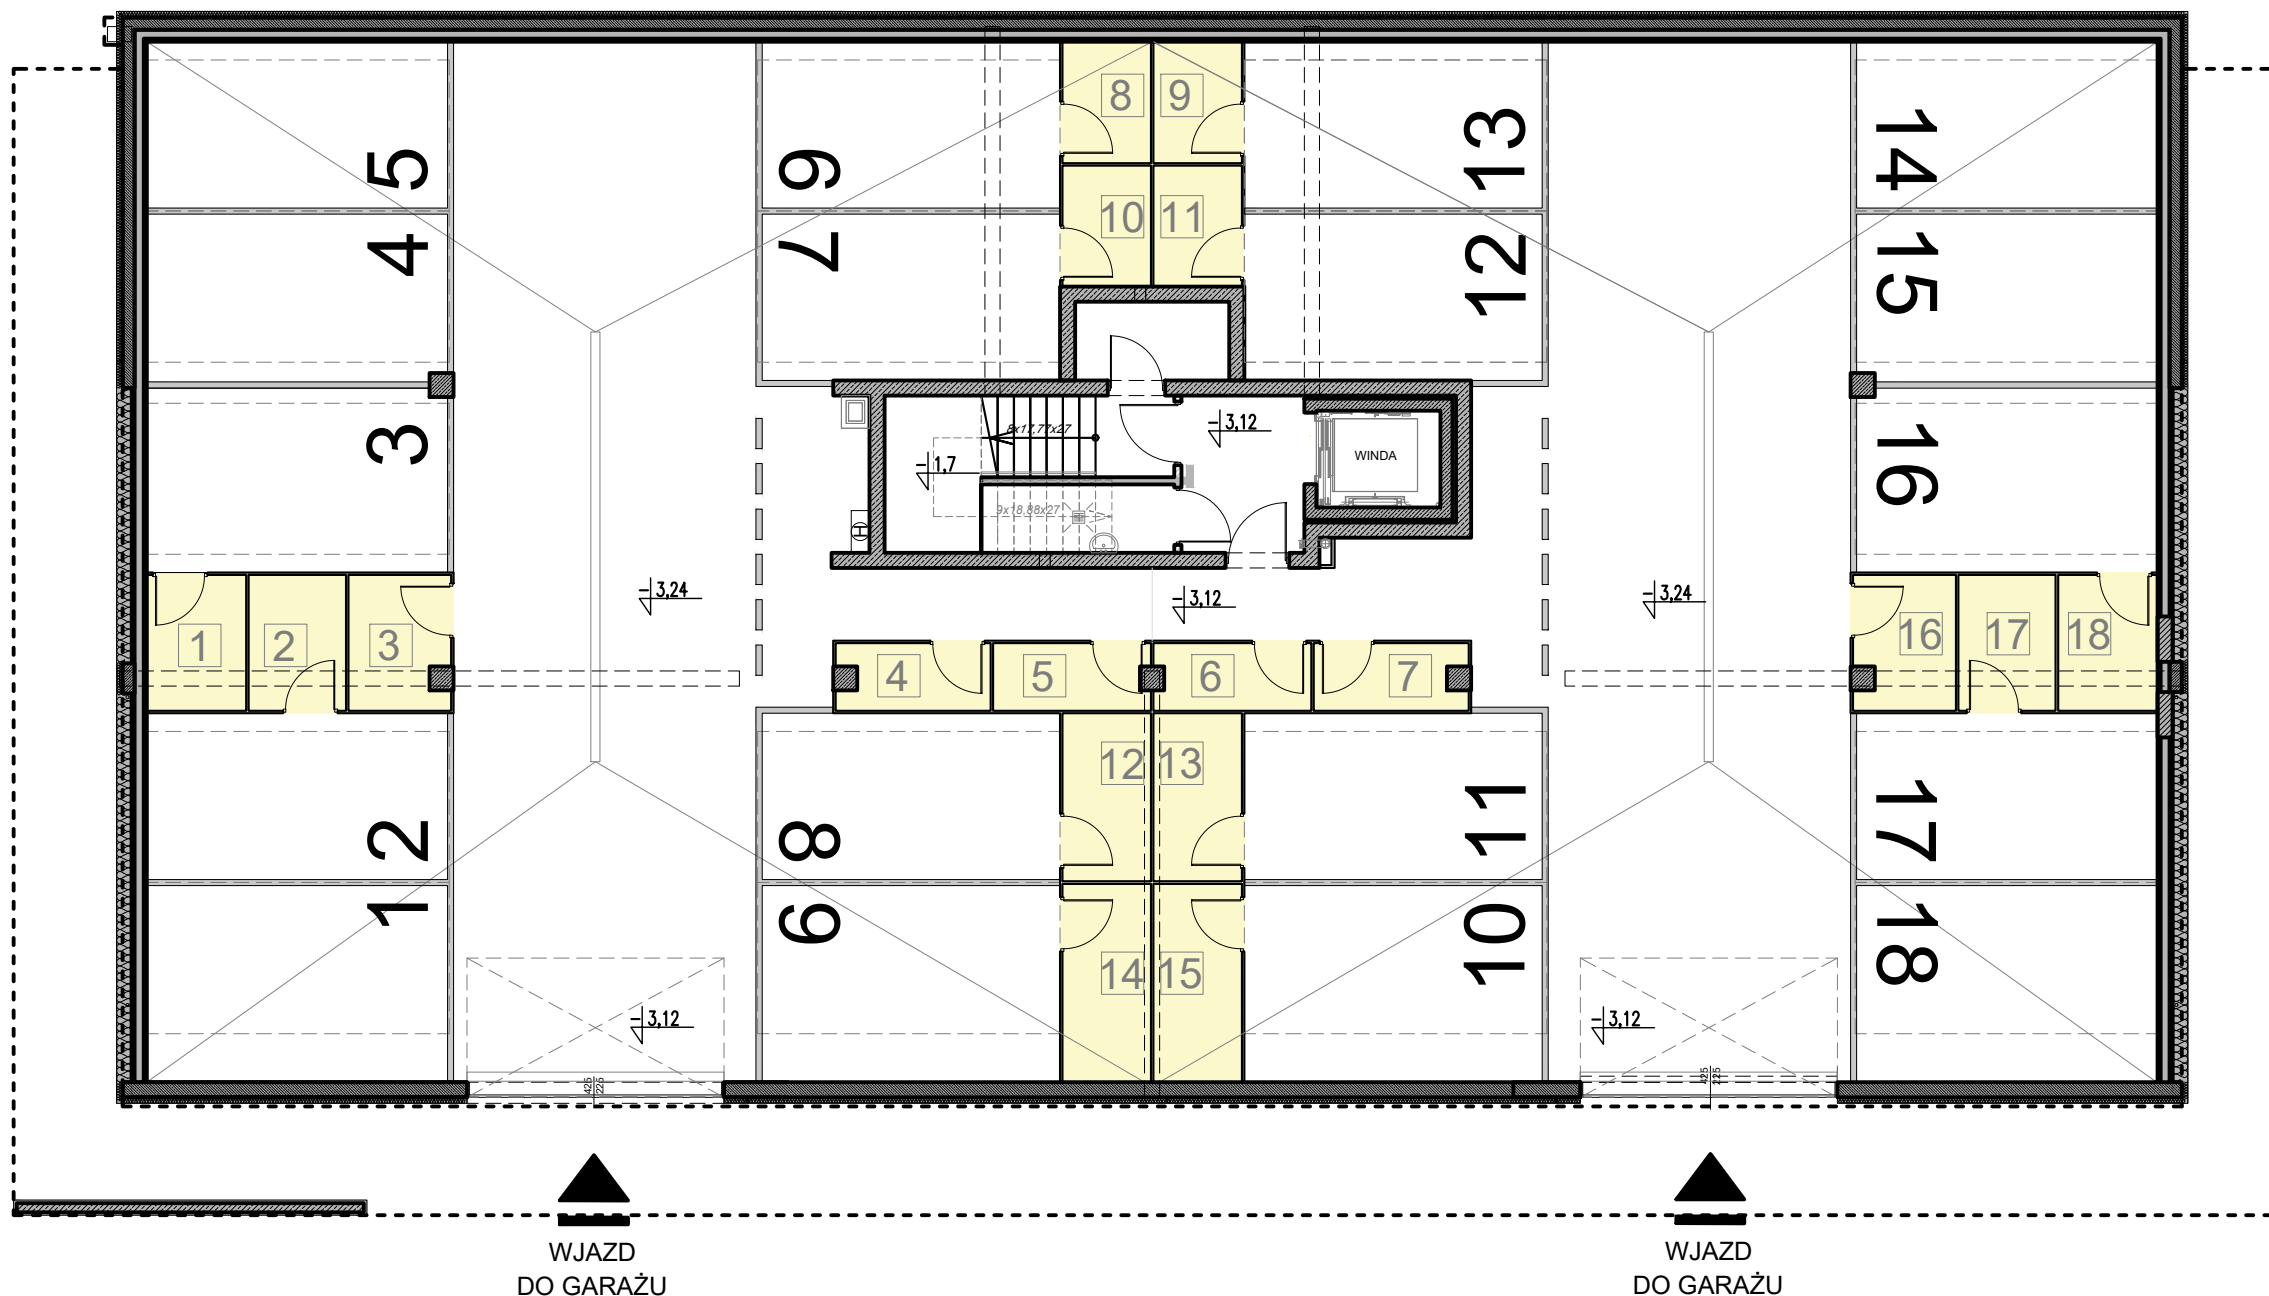

APARTAMENTY PREMIUM
PODKASZTORNA 92
KIELCE

GARAŻ

1. KOMÓRKA LOKATORSKA	3,69 m ²
2. KOMÓRKA LOKATORSKA	3,61 m ²
3. KOMÓRKA LOKATORSKA	3,67 m ²
4. KOMÓRKA LOKATORSKA	2,73 m ²
5. KOMÓRKA LOKATORSKA	2,85 m ²
6. KOMÓRKA LOKATORSKA	2,85 m ²
7. KOMÓRKA LOKATORSKA	2,73 m ²
8. KOMÓRKA LOKATORSKA	2,93 m ²
9. KOMÓRKA LOKATORSKA	2,93 m ²
10. KOMÓRKA LOKATORSKA	2,93 m ²
11. KOMÓRKA LOKATORSKA	2,93 m ²
12. KOMÓRKA LOKATORSKA	4,07 m ²
13. KOMÓRKA LOKATORSKA	4,07 m ²
14. KOMÓRKA LOKATORSKA	4,81 m ²
15. KOMÓRKA LOKATORSKA	4,81 m ²
16. KOMÓRKA LOKATORSKA	3,67 m ²
17. KOMÓRKA LOKATORSKA	3,61 m ²
18. KOMÓRKA LOKATORSKA	3,69 m ²



BIURO SPRZEDAŻY:

ul. Słowackiego 15 / 5
25-365 Kielce
tel.: (41) 333 66 11
biuro@univest.pl

UWAGI:

- POWIERZCHNIA POMIESZCZEŃ OBLICZONA JEST WG NORMY PN-ISO 9836:1997
- MEBLE, DRZWI WEWNĄTRZLOKALOWE ORAZ URZĄDZENIA NIE WCHODZĄ W SKŁAD STANDARDU DEWELOPERSKIEGO.
- ARANŻACJA POMIESZCZEŃ JEST PRZYKŁADOWA.

- WYMIARY I USYTUOWANIE OKIEN I ŚCIAN DZIAŁOWYCH MOGA ULEC ZMIANOM.
- RYSUNEK NIE STANOWI OFERTY HANDLOWEJ, JEST ELEMENTEM POGLĄDOWYM.
- WYMIARY POMIESZCZEŃ PODANO DO STANU SUROWEGO ŚCIAN.
- POWIERZCHNIE POMIESZCZEŃ PODANO W STANIE WYKONCZONY

SKALA 1:125

0 100 200 300 400 500 [cm]