


SKAŁA DEWOŃSKA
APARTAMENTY PREMIUM

MIESZKANIE NR 8	3 - P
POWIERZCHNIA	67,18 m ²
BALKON	7,78 m ²

MIESZKANIE NR 1	3 - P
POWIERZCHNIA	67,18 m ²
BALKON	7,78 m ²

WEJŚCIE DO BUDYNKU

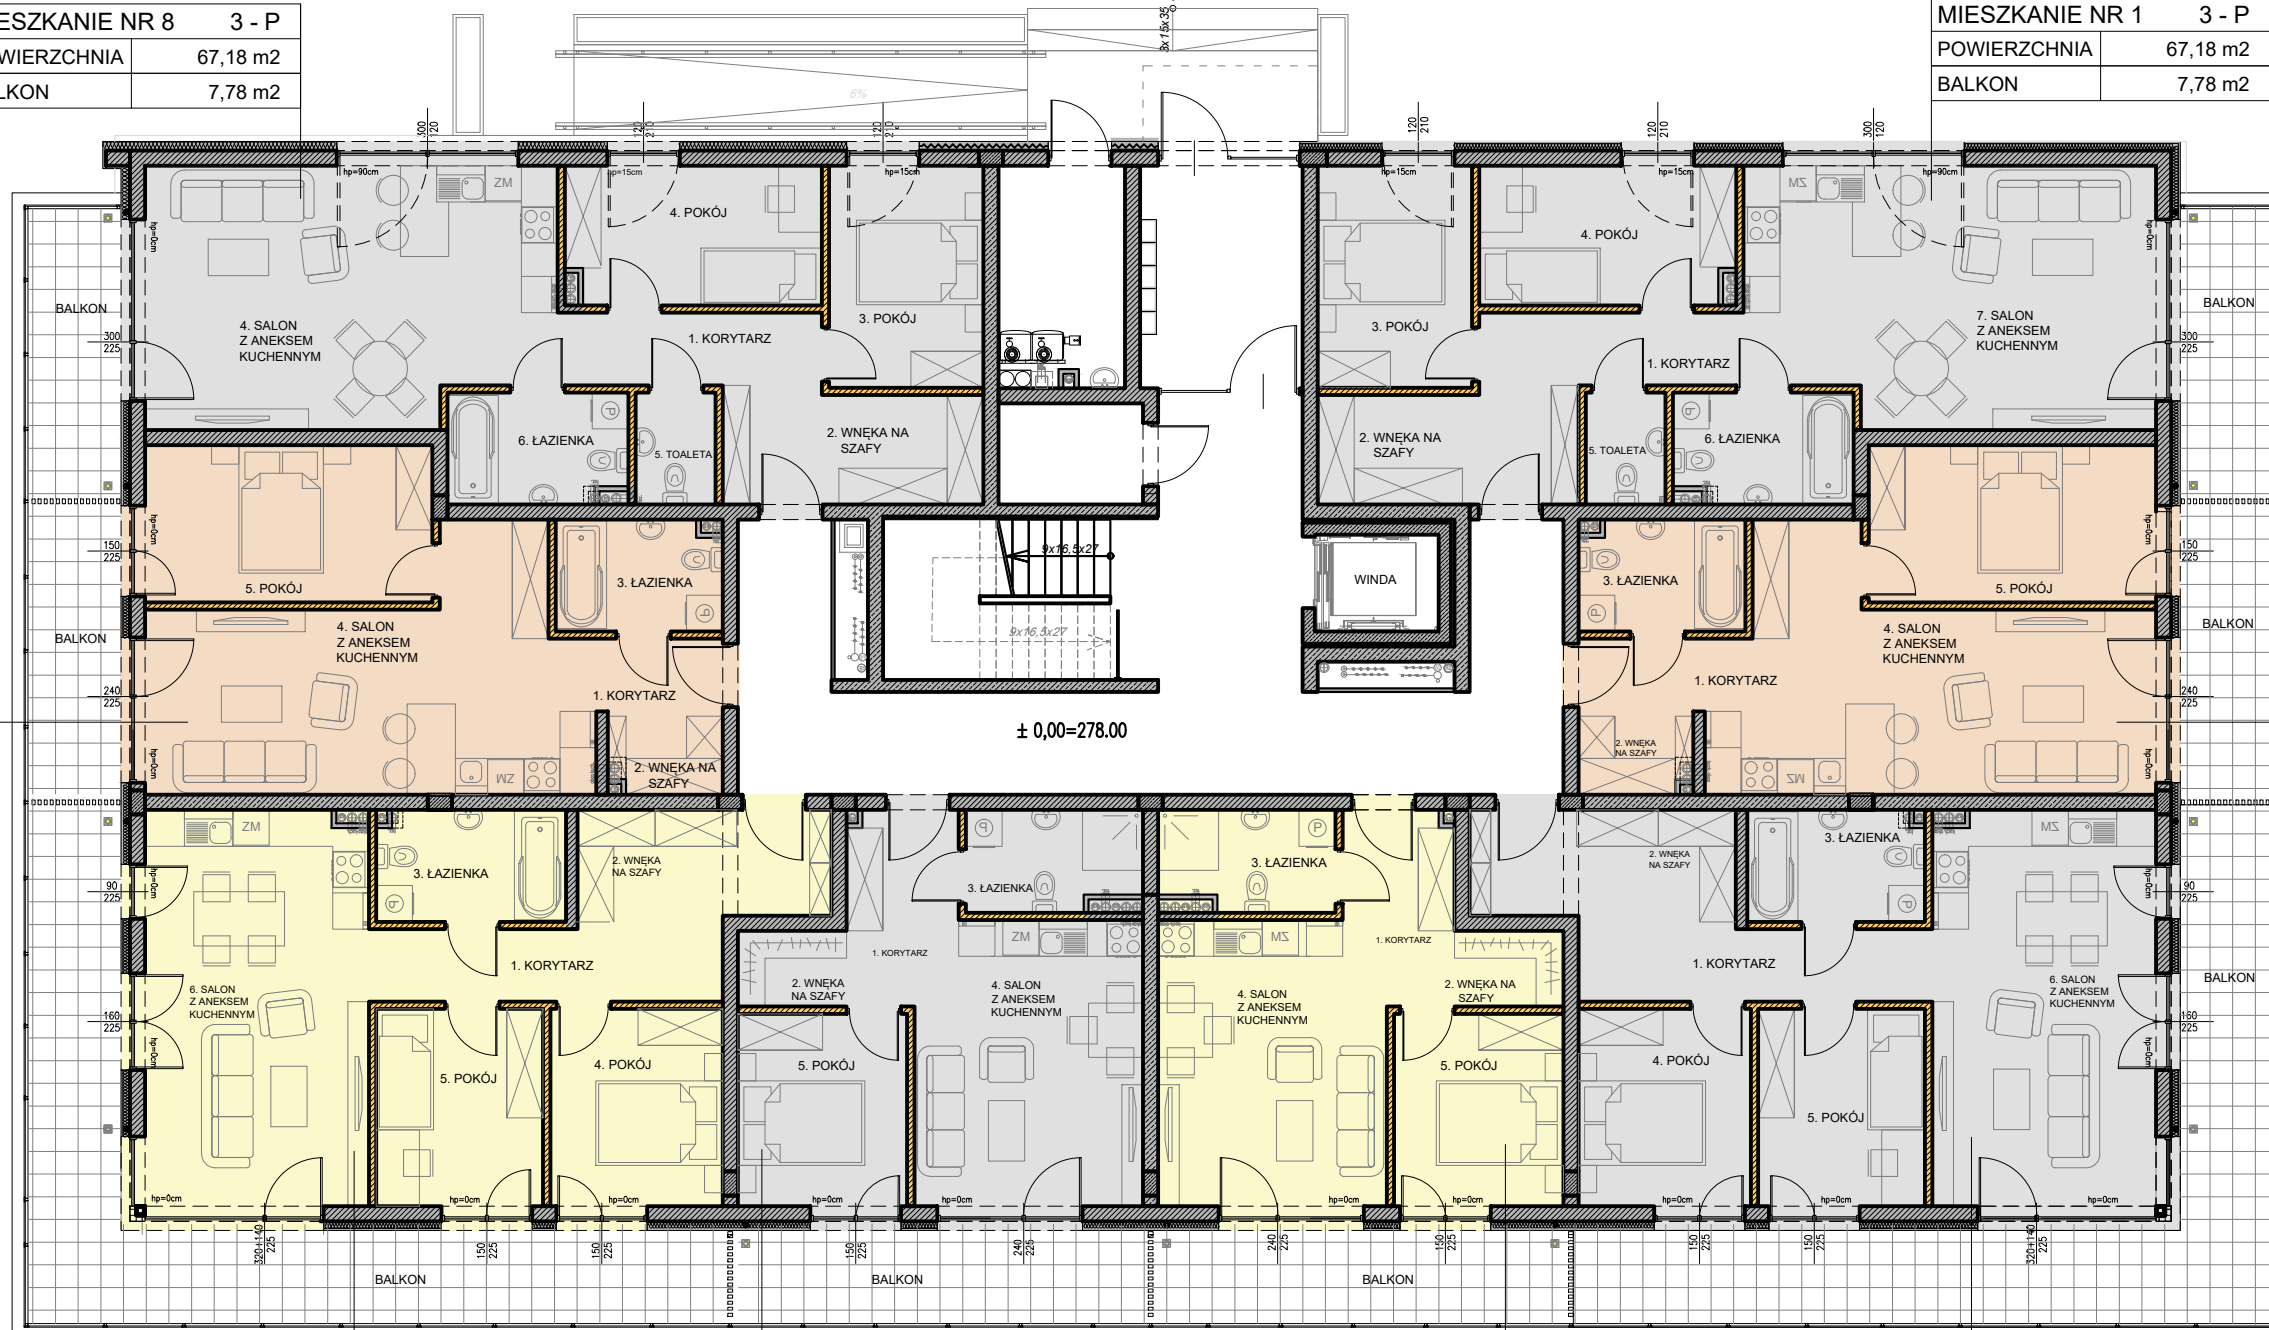

± 0,00=278.00

MIESZKANIE NR 7	2 - P
POWIERZCHNIA	46,60 m ²
BALKON	7,83 m ²


MIESZKANIE NR 6	3 - P
POWIERZCHNIA	61,81 m ²
BALKON	29,87 m ²

MIESZKANIE NR 5	2 - P
POWIERZCHNIA	37,82 m ²
BALKON	10,99 m ²

MIESZKANIE NR 4	2 - P
POWIERZCHNIA	37,82 m ²
BALKON	10,99 m ²

MIESZKANIE NR 3	3 - P
POWIERZCHNIA	61,81 m ²
BALKON	29,87 m ²

MIESZKANIE NR 2	2 - P
POWIERZCHNIA	46,60 m ²
BALKON	7,83 m ²

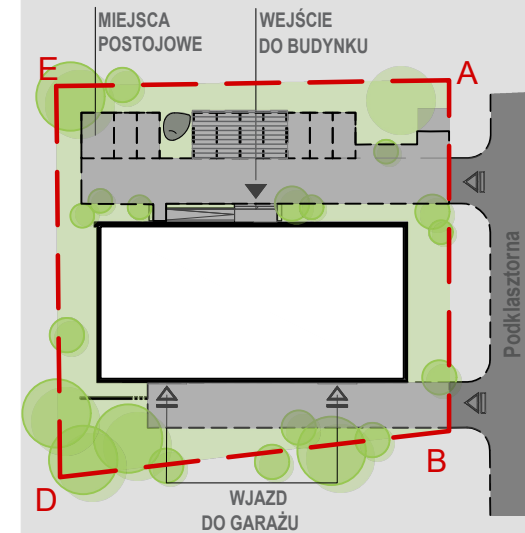

APARTAMENTY PREMIUM
PODKLASZTORNA 92
KIELCE

PIĘTRO 0

MIESZKANIA M1 ÷ M8

1.	MIESZKANIE NR 1	67,18 m ²
2.	MIESZKANIE NR 2	46,60 m ²
3.	MIESZKANIE NR 3	61,81 m ²
4.	MIESZKANIE NR 4	37,82 m ²
5.	MIESZKANIE NR 5	37,82 m ²
6.	MIESZKANIE NR 6	61,81 m ²
7.	MIESZKANIE NR 7	46,60 m ²
8.	MIESZKANIE NR 8	67,18 m ²

POWIERZCHNIA UŻYTKOWA
WSZYSTKICH MIESZKAŃ 426,82 m²



BIURO SPRZEDAŻY:

ul. Słowackiego 15 / 5
25-365 Kielce
tel.: (41) 333 66 11
biuro@univest.pl

UWAGI:

- POWIERZCHNIA POMIĘSZCZEŃ OBLICZONA JEST WG NORMY PN-ISO 9836:1997
- MEBLE, DRZWI WEWNĄTRZOKALOWE ORAZ URZĄDZENIA NIE WCHODZĄ W SKŁAD STANDARDU DEWELOPERSKIEGO.
- ARANŻACJA POMIĘSZCZEŃ JEST PRZYKŁADOWA.

- WYMIARY I USYTUOWANIE OKIEN I ŚCIAN DZIAŁOWYCH MOGĄ ULEC ZMIANOM.
- RYSUNEK NIE STANOWI OFERTY HANDLOWEJ, JEST ELEMENTEM POGLĄDOWYM.
- WYMIARY POMIĘSZCZEŃ PODANO DO STANU SUROWEGO ŚCIAN.
- POWIERZCHNIE POMIĘSZCZEŃ PODANO W STANIE WYKOŃCZONEJ

SKALA 1:125

0 100 200 300 400 500 [cm]