
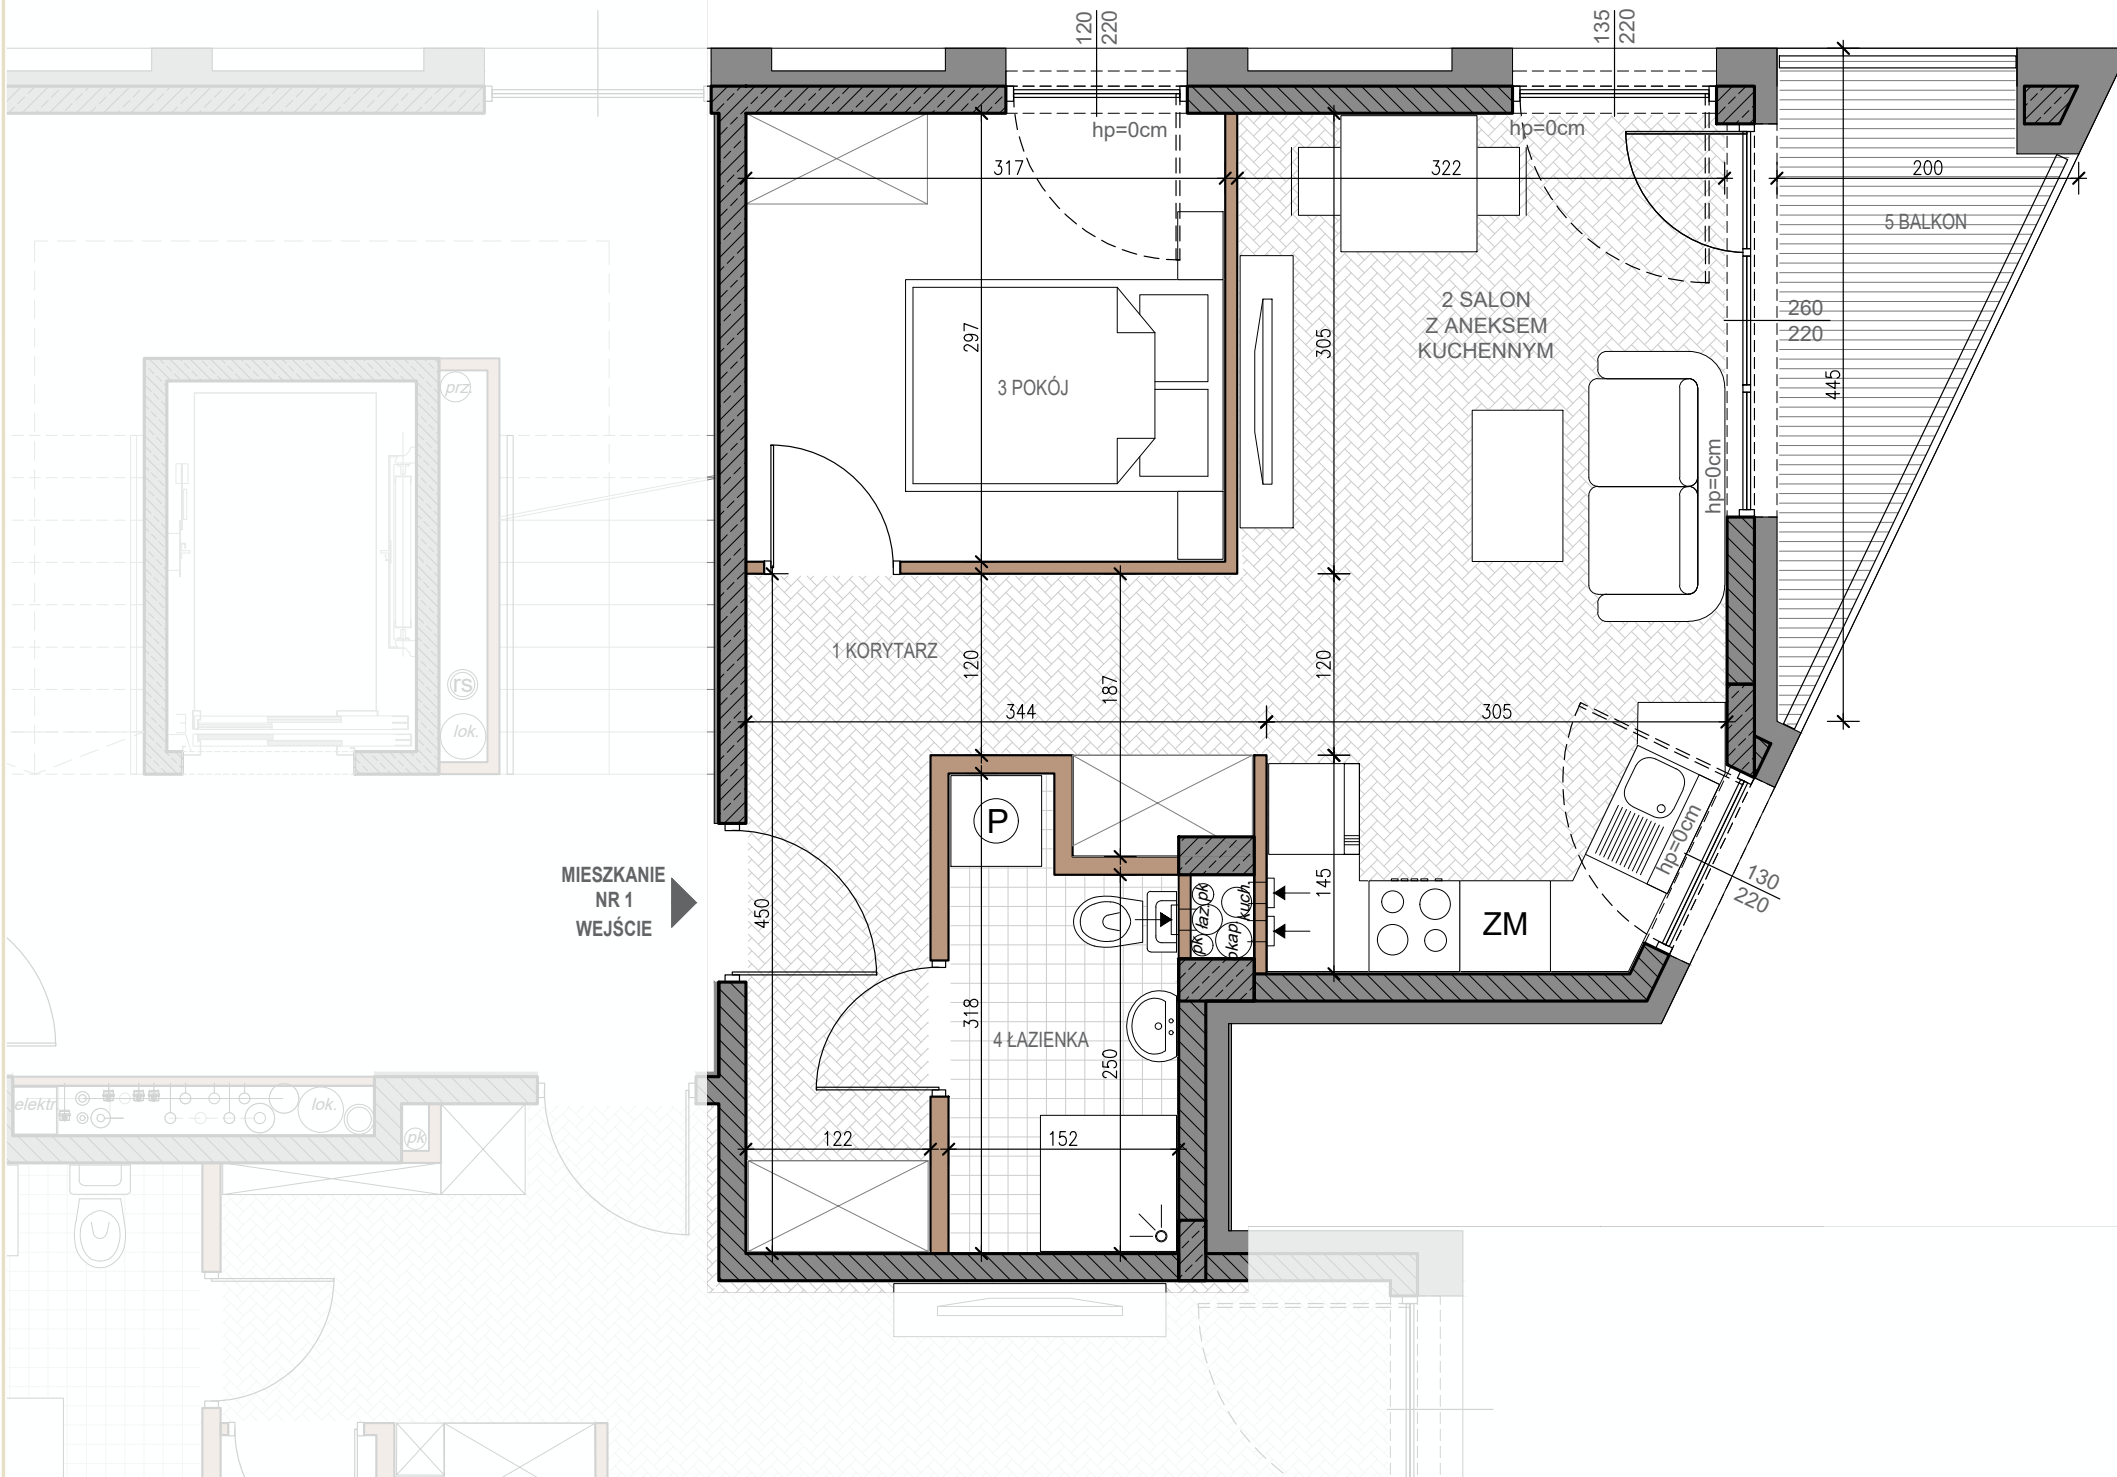



PIĘTRO	MIESZKANIE NUMER	
5	1	
4		
3	1 KORYTARZ	8,54m ²
	2 SALON Z ANEKSEM KUCHENNYM	17,45m ²
	3 POKÓJ	9,22m ²
	4 ŁAZIENKA	4,14m ²
1	5 BALKON	4,85m ²
0		
-1	POWIERZCHNIA MIESZKANIA	39,35m²

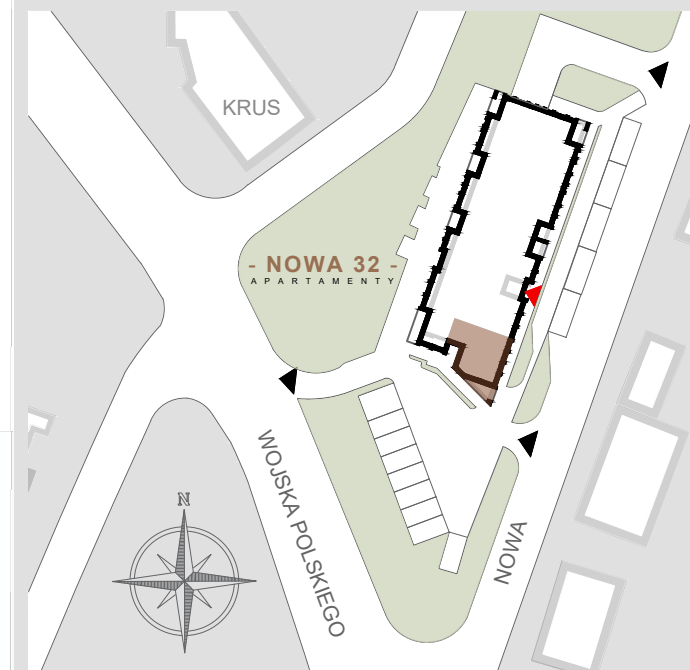

MIESZKANIE NR 1 WEJŚCIE

- UWAGI:
- POWIERZCHNIA POMIESZCZEŃ OBLICZONA JEST WG NORMY PN-ISO 9836:1997
 - MEBLE, DRZWI WEWNĄTRZLOKALOWE ORAZ URZĄDZENIA NIE WCHODZĄ W SKŁAD STANDARDU DEWELOPERSKIEGO.
 - ARANŻACJA POMIESZCZEŃ JEST PRZYKŁADOWA.
 - WYMIARY, USYTUOWANIE OKIEN I ŚCIAN DZIAŁOWYCH MOGĄ ULEC ZMIANOM.
 - RYSUNEK NIE STANOWI OFERTY HANDLOWEJ, JEST ELEMENTEM POGŁADOWYM
 - WYMIARY POMIESZCZEŃ PODANO DO STANU SUROWEGO ŚCIAN,
 - POWIERZCHNIE POMIESZCZEŃ PODANO W STANIE WYKOŃCZONYM

SKALA 1:50

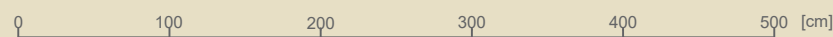

ŚCIANA KONSTRUKCYJNA
ŚCIANA DZIAŁOWA

UNIVEST
DEVELOPER

ul. Słowackiego 15/5
25-365 Kielce

tel.: +48 41 333 66 11
biuro@univest.pl