



MIESZKANIE  
NR 11  
WEJŚCIE

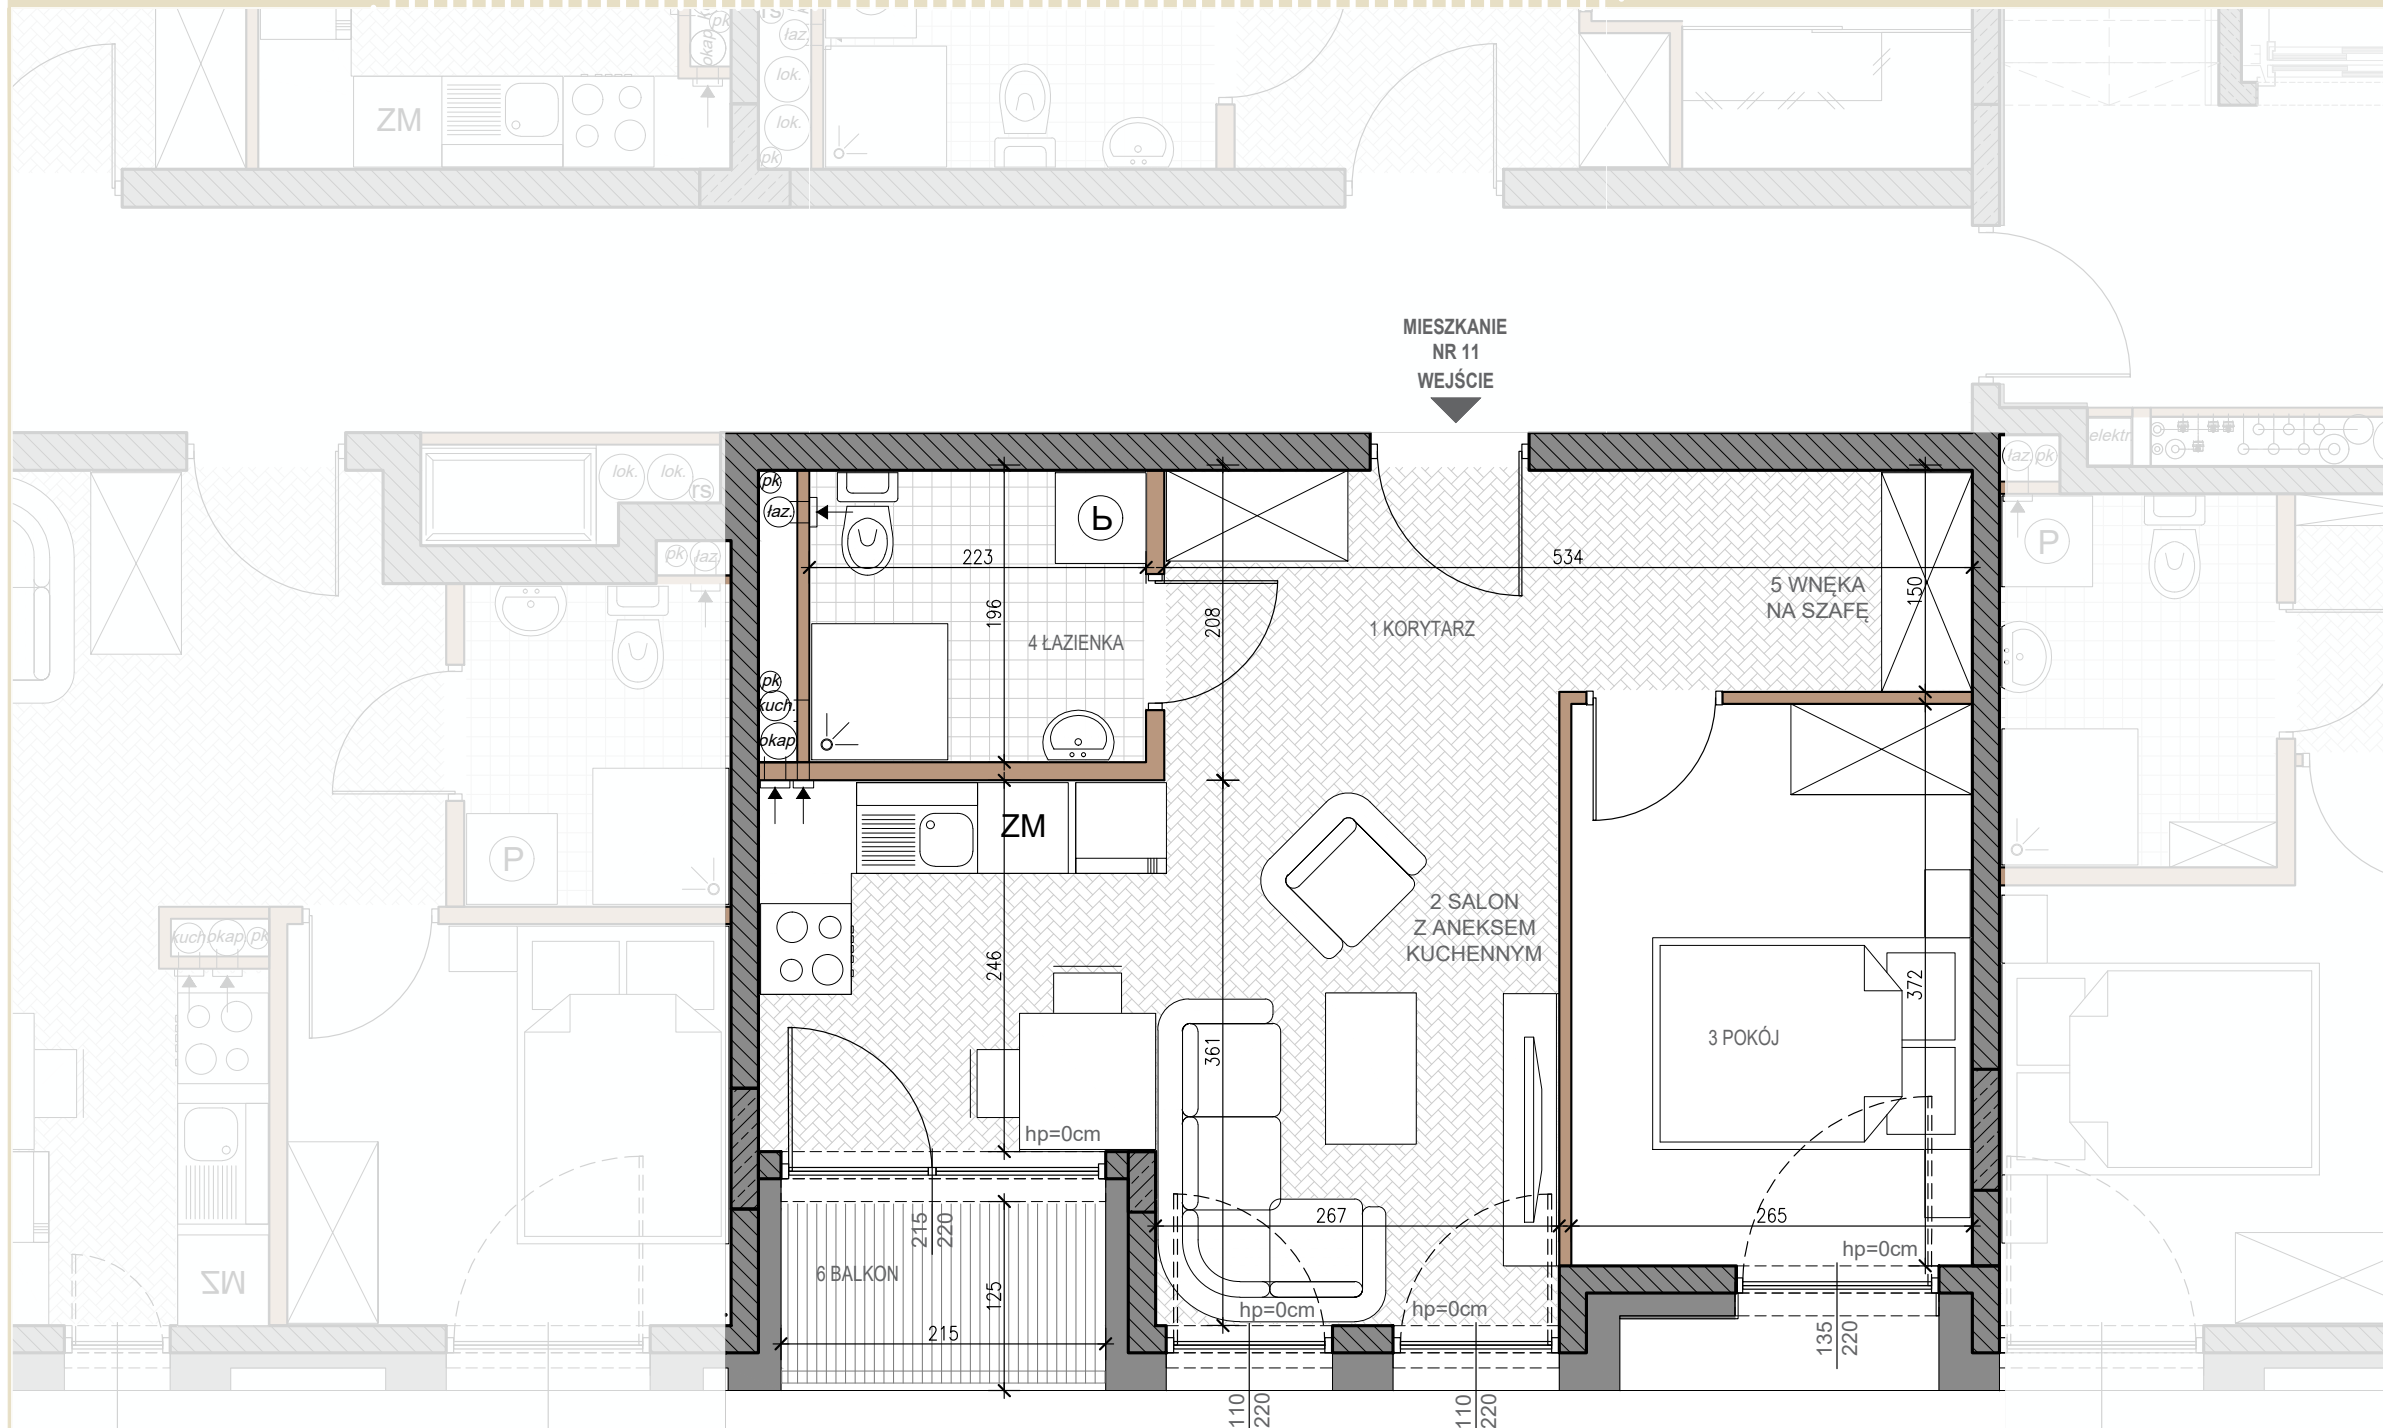


| PIĘTRO | MIESZKANIE NUMER               | 11                        |
|--------|--------------------------------|---------------------------|
| 5      | PIĘTRO                         | 2                         |
| 4      | 1 KORYTARZ                     | 5,56m <sup>2</sup>        |
| 3      | 2 SALON Z ANEKSEM KUCHENNYM    | 17,40m <sup>2</sup>       |
| 3      | 3 POKÓJ                        | 9,66m <sup>2</sup>        |
| 2      | 4 ŁAZIENKA                     | 4,17m <sup>2</sup>        |
| 2      | 5 WNEKA NA SZAFĘ               | 2,07m <sup>2</sup>        |
| 1      | 6 BALKON                       | 2,51m <sup>2</sup>        |
| 0      |                                |                           |
| -1     | <b>POWIERZCHNIA MIESZKANIA</b> | <b>38,86m<sup>2</sup></b> |

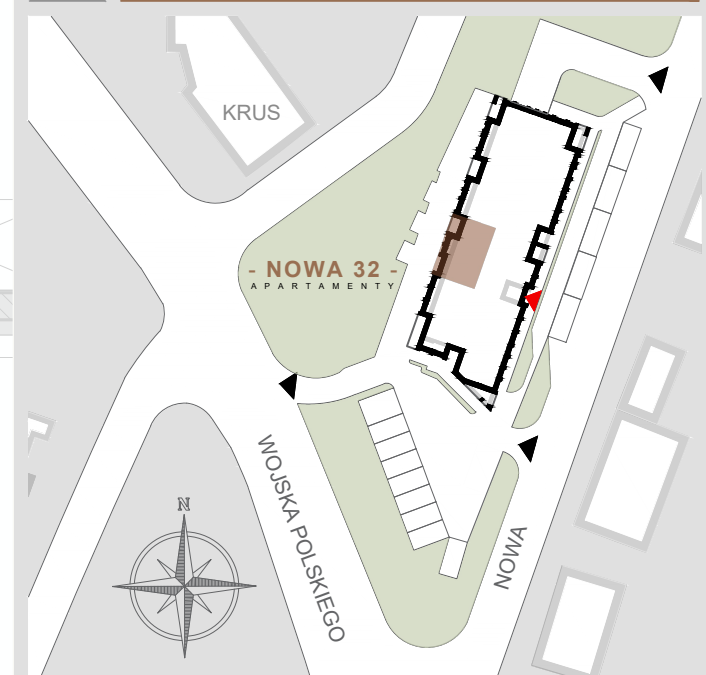

- UWAGI:
- POWIERZCHNIA POMIESZCZEŃ OBLICZONA JEST WG NORMY PN-ISO 9836:1997
  - MEBLE, DRZWI WEWNĄTRZLOKALOWE ORAZ URZĄDZENIA NIE WCHODZĄ W SKŁAD STANDARDU DEWELOPERSKIEGO.
  - ARANŻACJA POMIESZCZEŃ JEST PRZYKŁADOWA.
  - WYMIARY, USYTUOWANIE OKIEN I ŚCIAN DZIAŁOWYCH MOGĄ ULEC ZMIANOM.
  - RYSUNEK NIE STANOWI OFERTY HANDLOWEJ, JEST ELEMENTEM POGŁADOWYM
  - WYMIARY POMIESZCZEŃ PODANO DO STANU SUROWEGO ŚCIAN,
  - POWIERZCHNIE POMIESZCZEŃ PODANO W STANIE WYKOŃCZONYM

SKALA 1:50

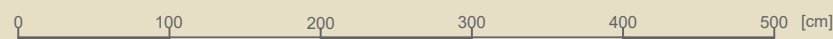

ŚCIANA KONSTRUKCYJNA  
 ŚCIANA DZIAŁOWA

**UNIVEST**  
DEVELOPER

ul. Słowackiego 15/5  
25-365 Kielce

tel.: +48 41 333 66 11  
biuro@univest.pl