

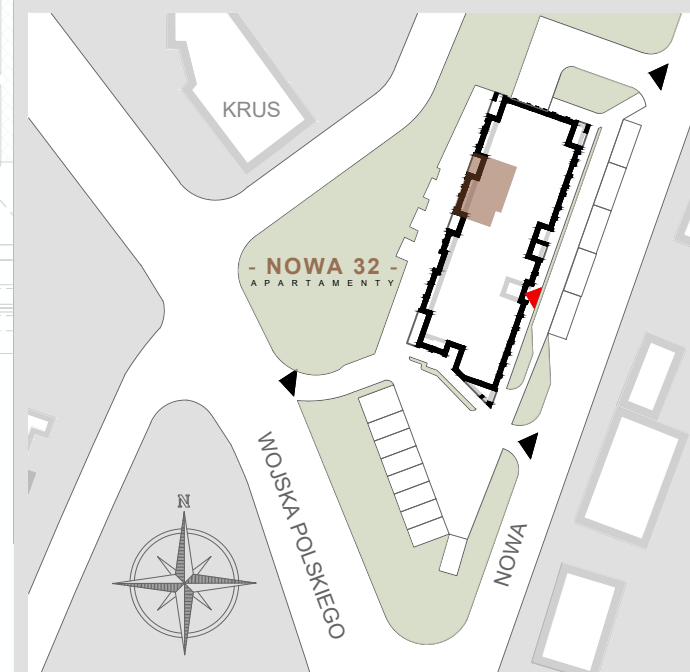


PIĘTRO	MIESZKANIE NUMER	13
5	PIĘTRO	2
4	1 KORYTARZ	5,62m ²
3	2 SALON Z ANEKSEM KUCHENNYM	21,26m ²
2	3 POKÓJ	7,63m ²
1	4 ŁAZIENKA	3,65m ²
0	5 BALKON	2,76m ²
-1	POWIERZCHNIA MIESZKANIA	38,16m²

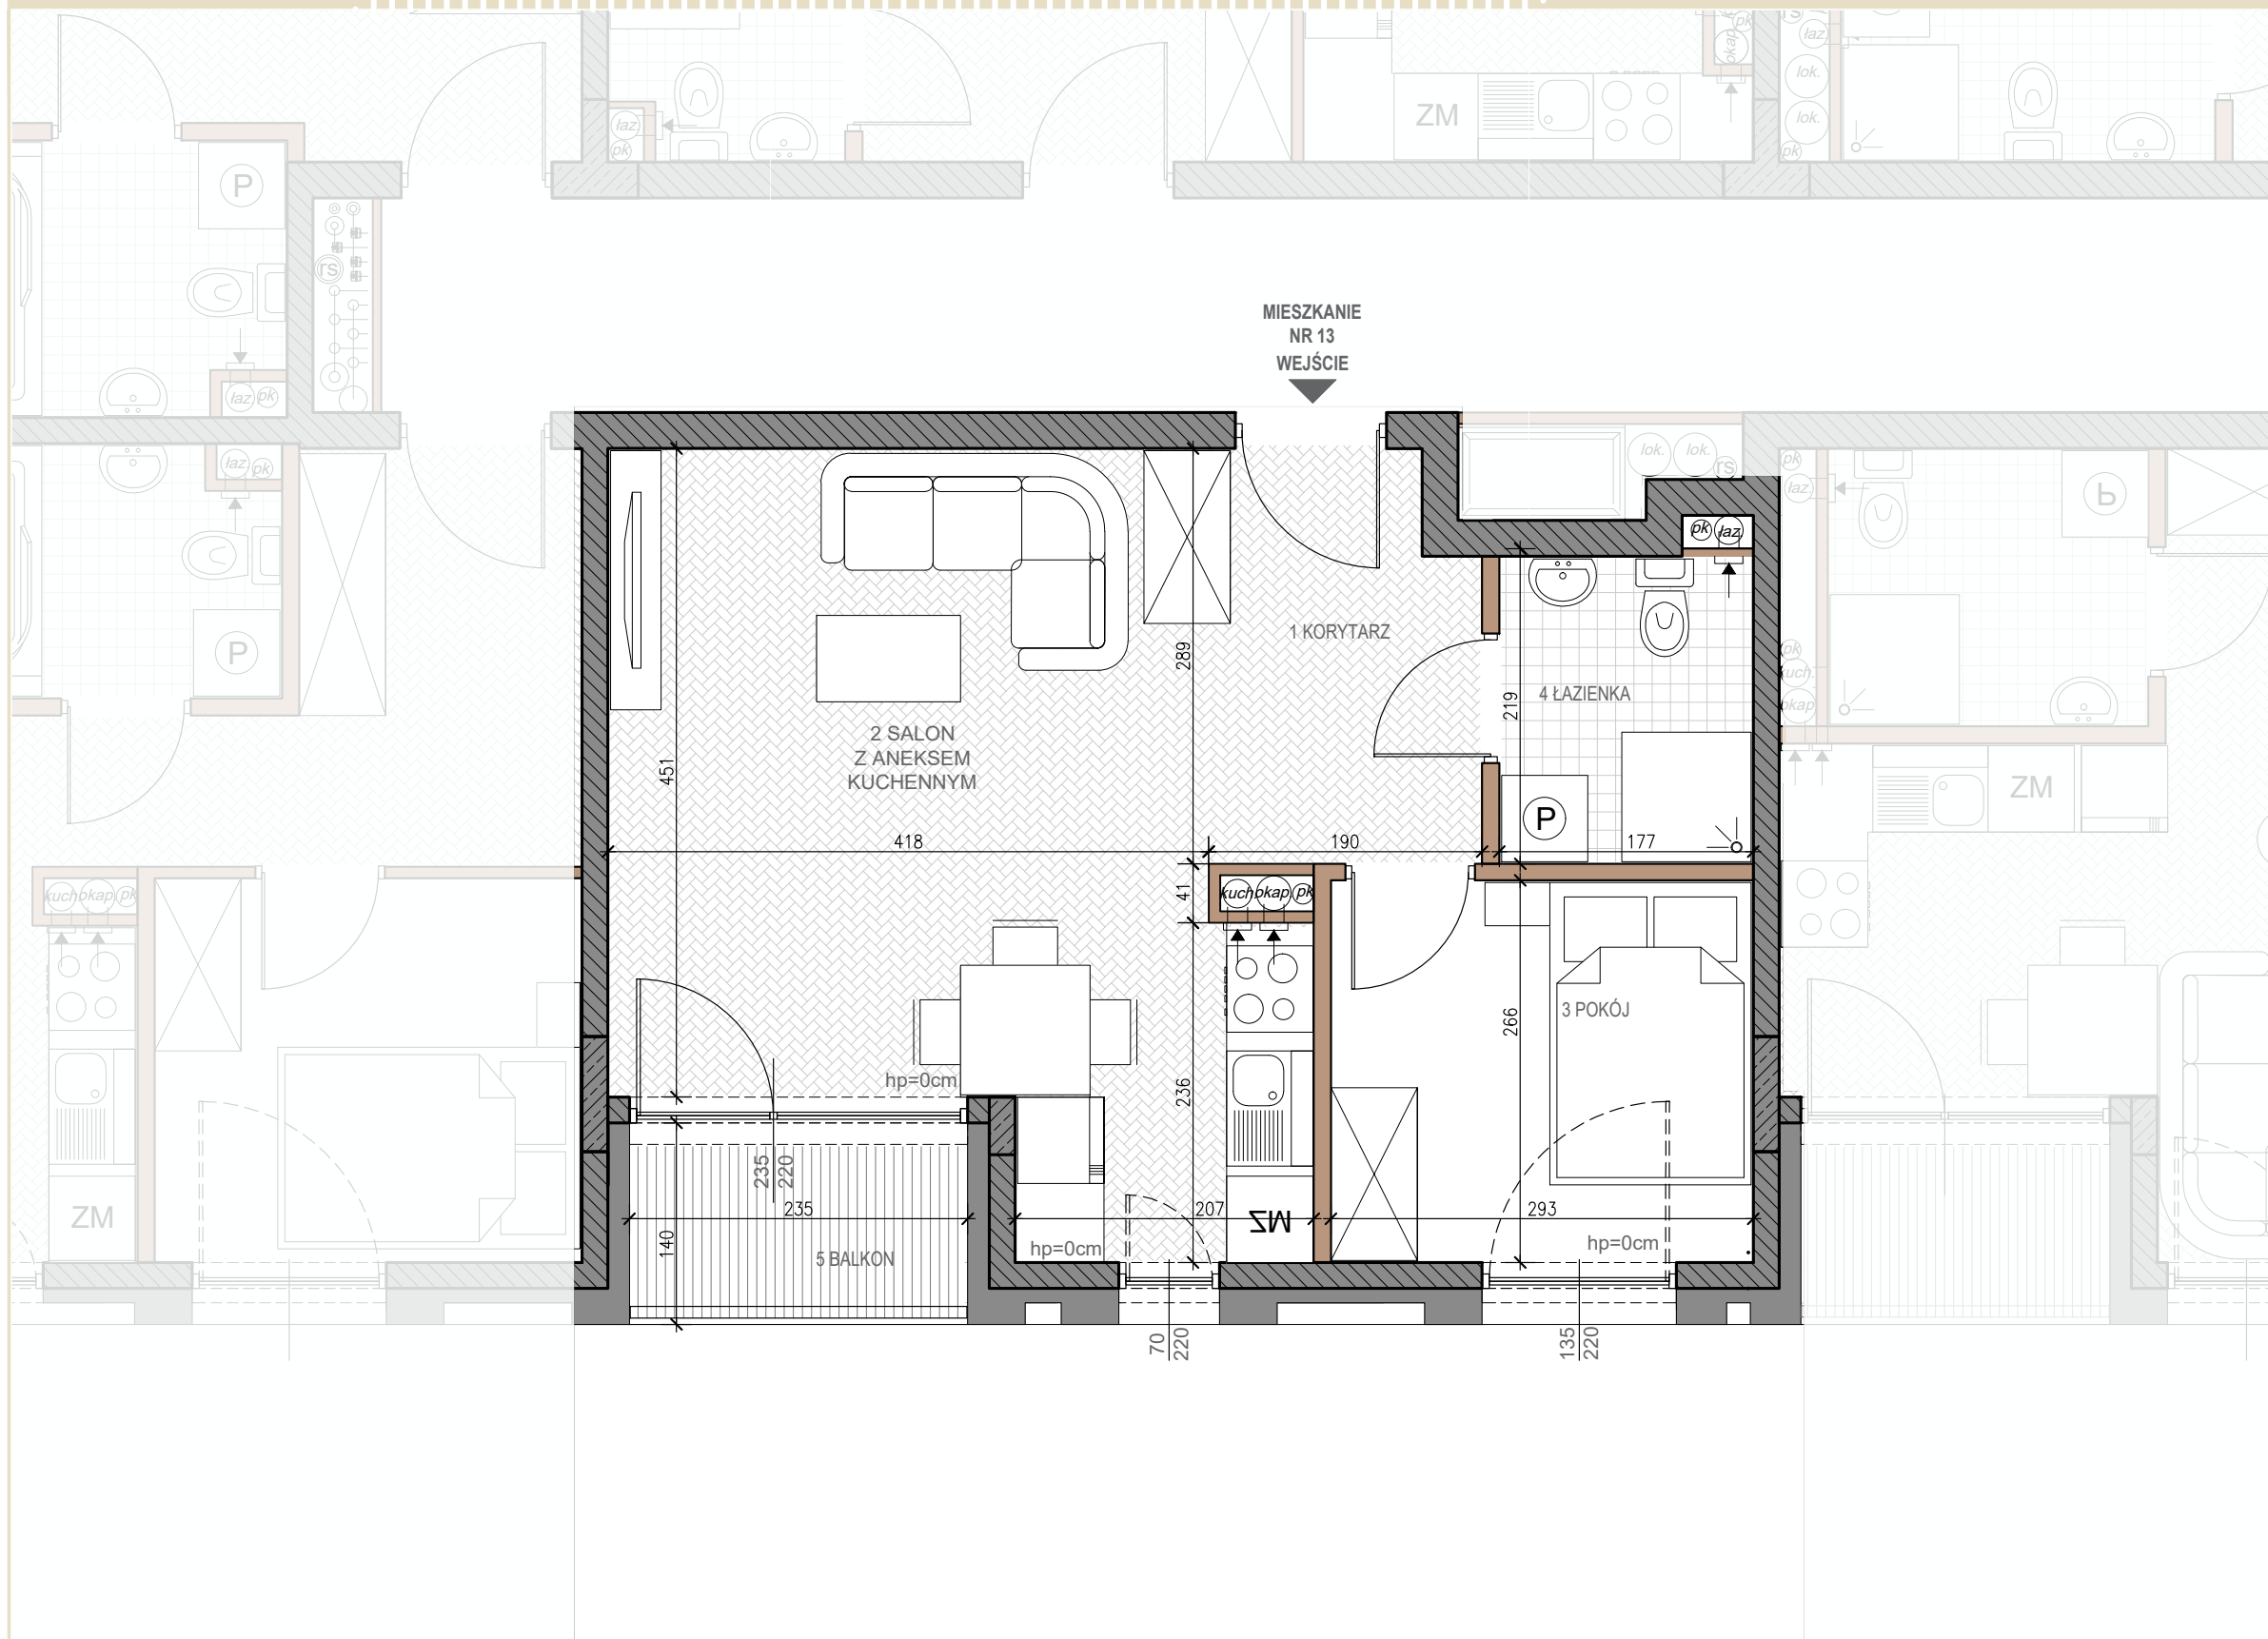

- UWAGI:
- POWIERZCHNIA POMIESZCZEŃ OBLICZONA JEST WG NORMY PN-ISO 9836:1997
 - MEBLE, DRZWI WEWNĄTRZLOKALOWE ORAZ URZĄDZENIA NIE WCHODZĄ W SKŁAD STANDARDU DEWELOPERSKIEGO.
 - ARANŻACJA POMIESZCZEŃ JEST PRZYKŁADOWA.
 - WYMIARY, USYTUOWANIE OKIEN I ŚCIAN DZIAŁOWYCH MOGĄ ULEC ZMIANOM.
 - RYSUNEK NIE STANOWI OFERTY HANDLOWEJ, JEST ELEMENTEM POGŁADOWYM
 - WYMIARY POMIESZCZEŃ PODANO DO STANU SUROWEGO ŚCIAN,
 - POWIERZCHNIE POMIESZCZEŃ PODANO W STANIE WYKOŃCZONYM

SKALA 1:50

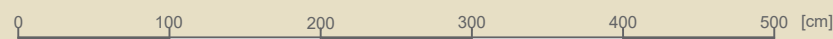

ŚCIANA KONSTRUKCYJNA
 ŚCIANA DZIAŁOWA

UNIVEST
DEVELOPER

ul. Słowackiego 15/5
25-365 Kielce

tel.: +48 41 333 66 11
biuro@univest.pl