



MIESZKANIE  
NR 15  
WEJŚCIE

PIĘTRO	MIESZKANIE NUMER	15
5	PIĘTRO	2
4	1 KORYTARZ	7,49m <sup>2</sup>
3	2 SALON Z ANEKSEM KUCHENNYM	20,49m <sup>2</sup>
3	3 POKÓJ	7,76m <sup>2</sup>
2	4 ŁAZIENKA	4,16m <sup>2</sup>
1	5 BALKON	3,07m <sup>2</sup>
0		
-1	<b>POWIERZCHNIA MIESZKANIA</b>	<b>39,90m<sup>2</sup></b>

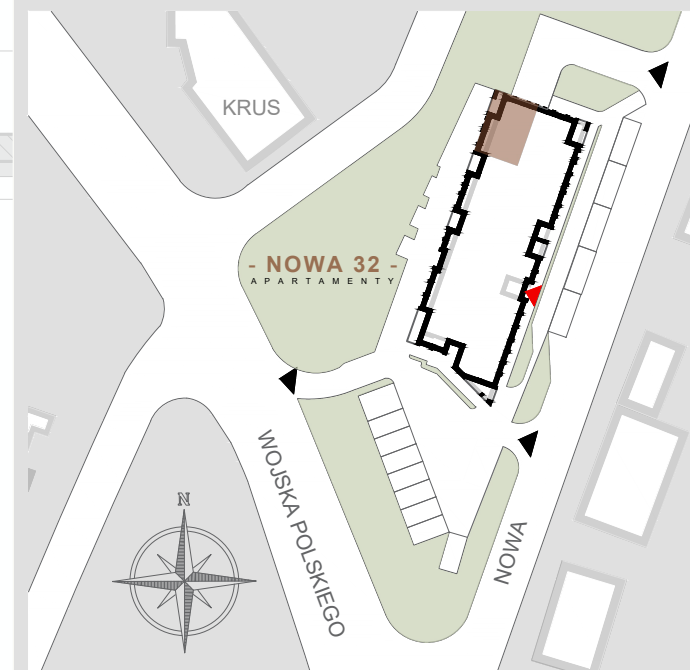

- UWAGI:
- POWIERZCHNIA POMIESZCZEŃ OBLICZONA JEST WG NORMY PN-ISO 9836:1997
  - MEBLE, DRZWI WEWNĄTRZLOKALOWE ORAZ URZĄDZENIA NIE WCHODZĄ W SKŁAD STANDARDU DEWELOPERSKIEGO.
  - ARANŻACJA POMIESZCZEŃ JEST PRZYKŁADOWA.
  - WYMIARY, USYTUOWANIE OKIEN I ŚCIAN DZIAŁOWYCH MOGĄ ULEC ZMIANOM.
  - RYSUNEK NIE STANOWI OFERTY HANDLOWEJ, JEST ELEMENTEM POGLĄDOWYM
  - WYMIARY POMIESZCZEŃ PODANO DO STANU SUROWEGO ŚCIAN,
  - POWIERZCHNIE POMIESZCZEŃ PODANO W STANIE WYKOŃCZONYM

SKALA 1:50

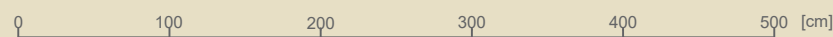

ŚCIANA KONSTRUKCYJNA  
ŚCIANA DZIAŁOWA

**UNIVEST**  
DEVELOPER

ul. Słowackiego 15/5  
25-365 Kielce

tel.: +48 41 333 66 11  
biuro@univest.pl