



PIĘTRO

<b>5</b>	<b>MIESZKANIE NUMER</b>	<b>18</b>
<b>4</b>	<b>PIĘTRO</b>	<b>3 + 4</b>
<b>3</b>	1 KORYTARZ	6,46m <sup>2</sup>
<b>2</b>	2 SALON	20,52m <sup>2</sup>
<b>1</b>	3 KUCHNIA	6,54m <sup>2</sup>
<b>0</b>	4 POKÓJ	9,45m <sup>2</sup>
<b>-1</b>	5 ŁAZIENKA	4,40m <sup>2</sup>
	6 KORYTARZ	8,13m <sup>2</sup>
	7 POKÓJ	8,18m <sup>2</sup>
	8 POKÓJ	8,99m <sup>2</sup>
	9 ŁAZIENKA	2,57m <sup>2</sup>
	10 TARAS	42,51m <sup>2</sup>
	<b>POWIERZCHNIA MIESZKANIA</b>	<b>75,19m<sup>2</sup></b>

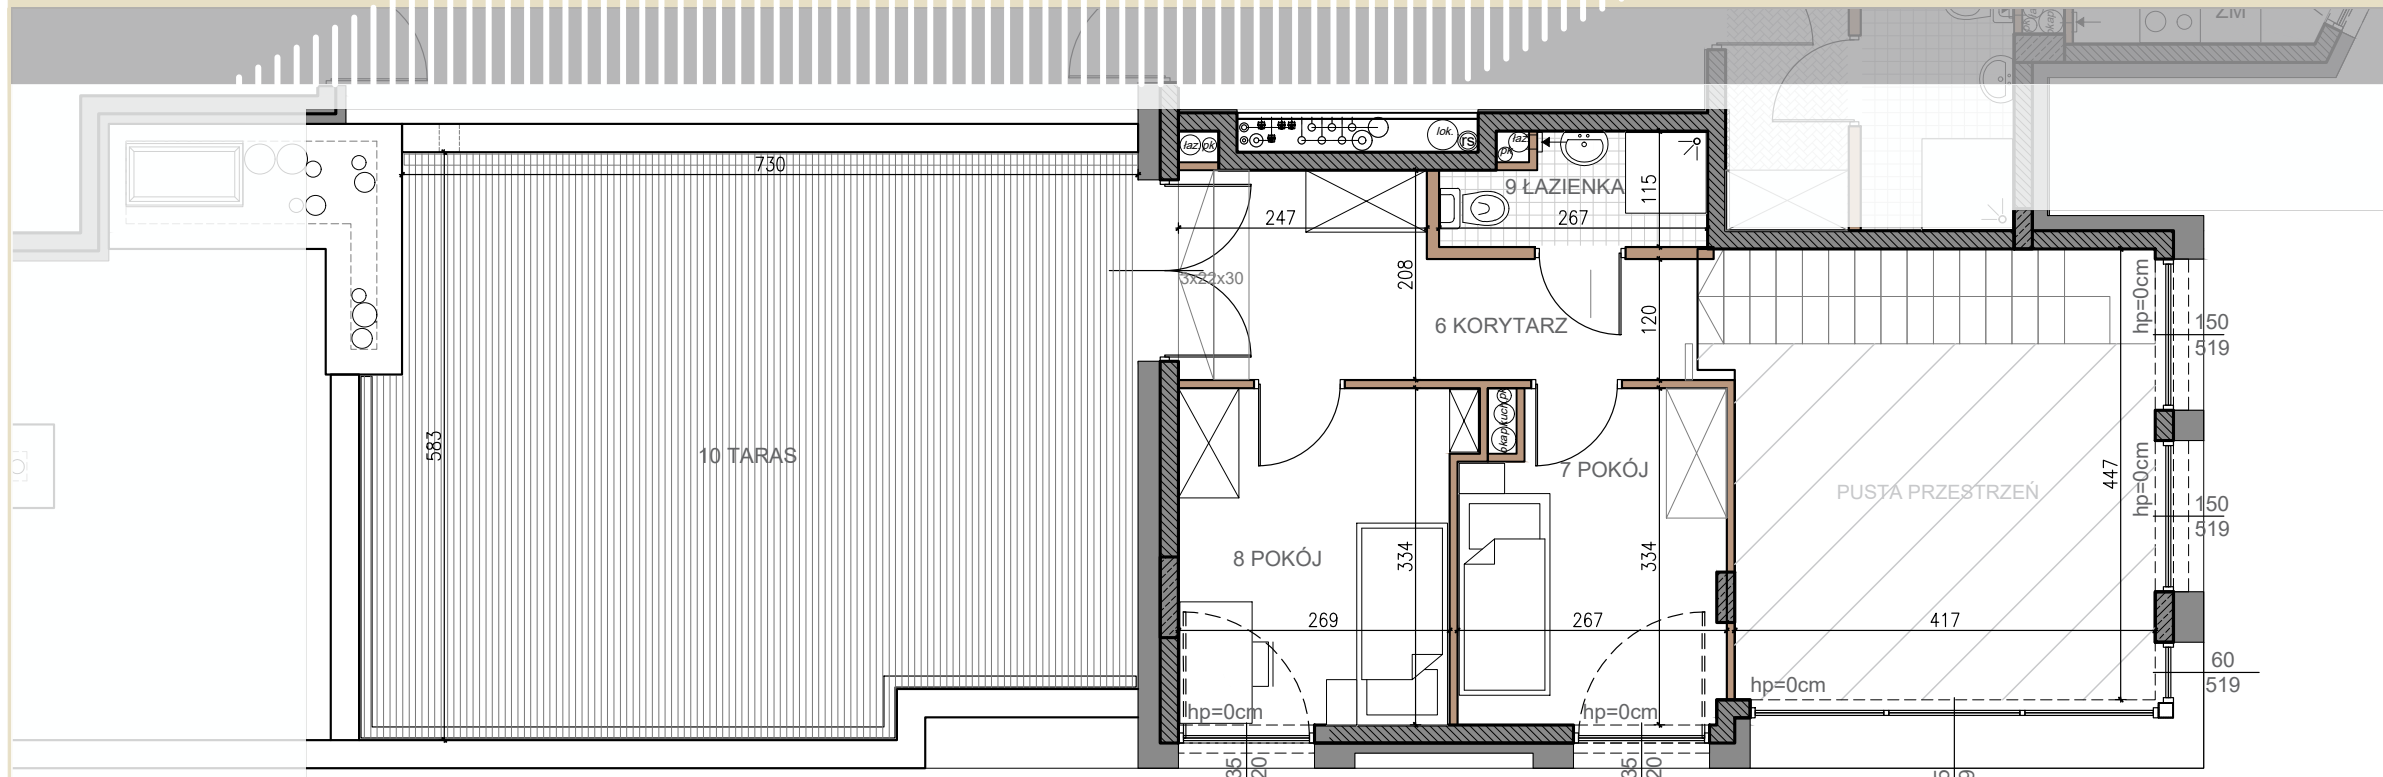


POZIOM GÓRNY - PIĘTRO 4

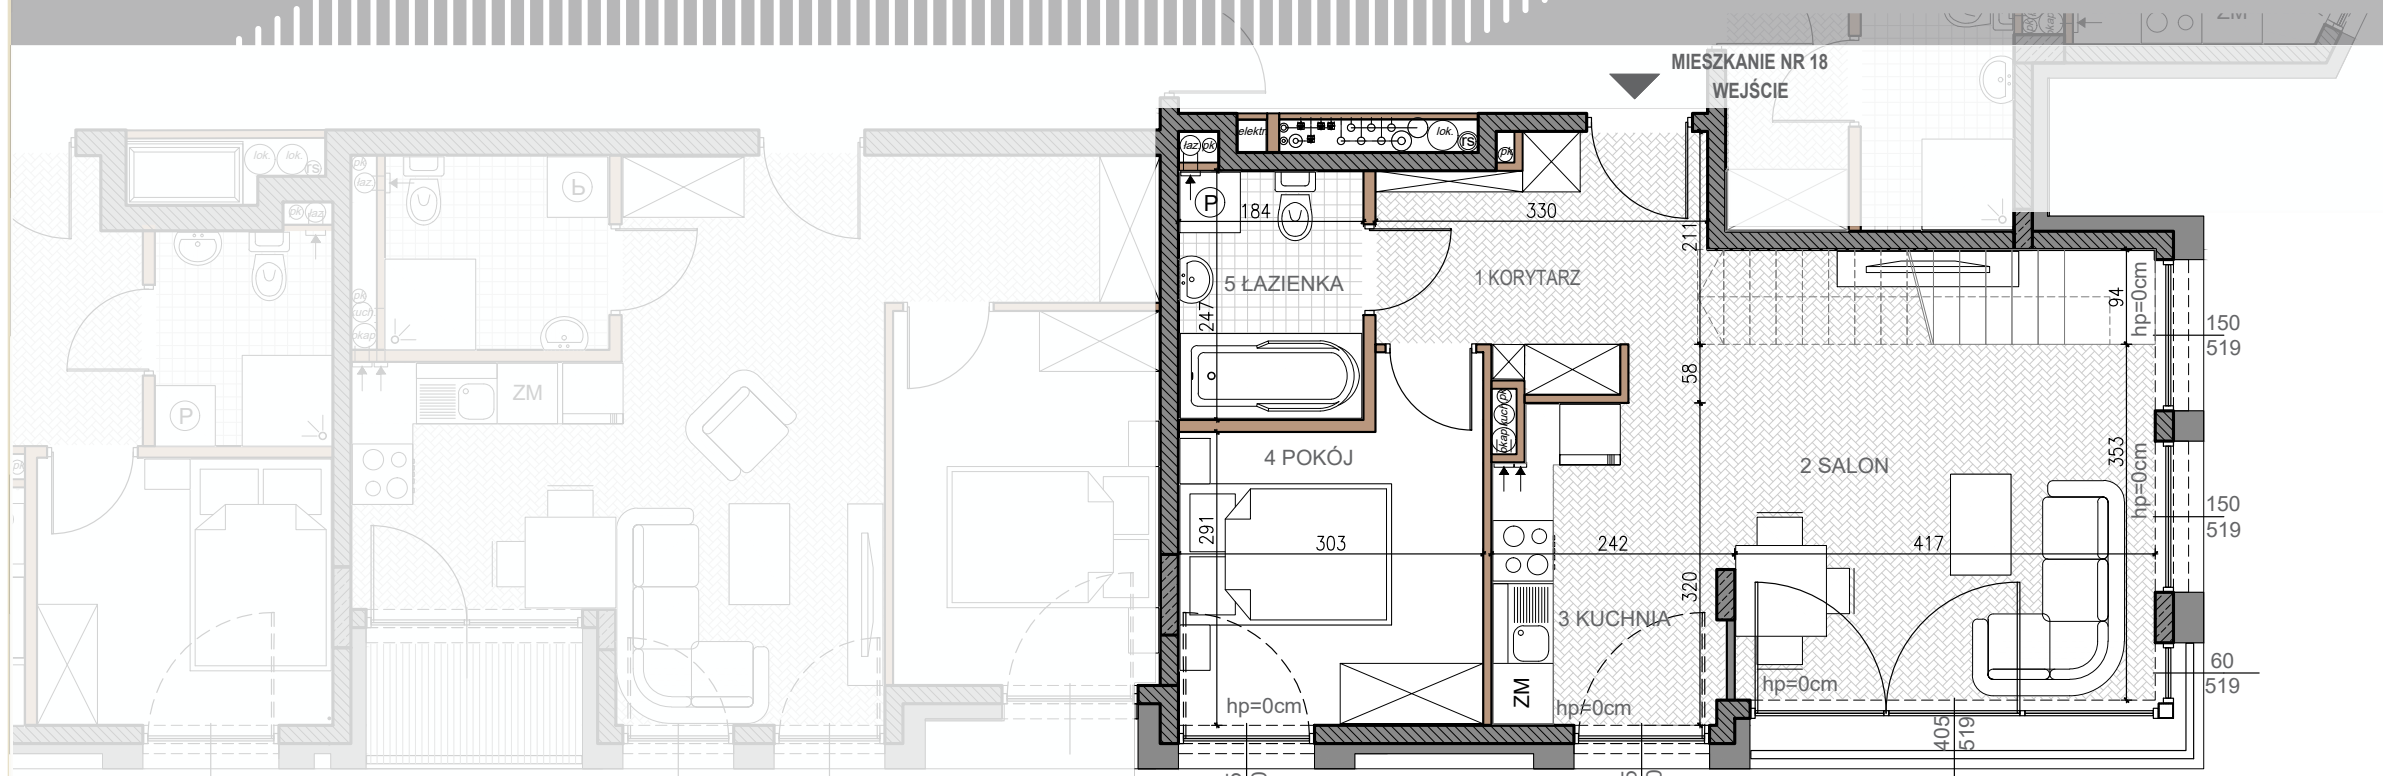


POZIOM DOLNY - PIĘTRO 3

- UWAGI:
- POWIERZCHNIA POMIESZCZEŃ OBLICZONA JEST WG NORMY PN-ISO 9836:1997
  - MEBLE, DRZWI WEWNĄTRZLOKALOWE ORAZ URZĄDZENIA NIE WCHODZĄ W SKŁAD STANDARDU DEWELOPERSKIEGO.
  - ARANŻACJA POMIESZCZEŃ JEST PRZYKŁADOWA.
  - WYMIARY, USYTUOWANIE OKIEN I ŚCIAN DZIAŁOWYCH MOGĄ ULEC ZMIANOM.
  - RYSUNEK NIE STANOWI OFERTY HANDLOWEJ, JEST ELEMENTEM POGŁADOWYM
  - WYMIARY POMIESZCZEŃ PODANO DO STANU SUROWEGO ŚCIAN,
  - POWIERZCHNIE POMIESZCZEŃ PODANO W STANIE WYKOŃCZONYM

SKALA 1:75

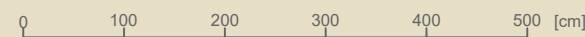

ŚCIANA KONSTRUKCYJNA  
 ŚCIANA DZIAŁOWA

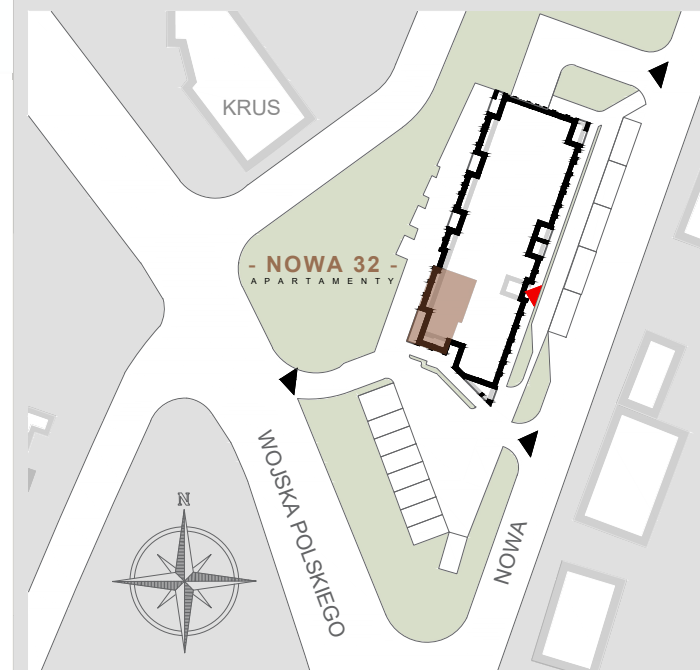

**UNIVEST**  
DEVELOPER

ul. Słowackiego 15/5  
25-365 Kielce

tel.: +48 41 333 66 11  
biuro@univest.pl