



PIĘTRO	MIESZKANIE NUMER	20
5	PIĘTRO	3
4	1 KORYTARZ	4,13m <sup>2</sup>
3	2 SALON Z ANEKSEM KUCHENNYM	13,54m <sup>2</sup>
2	3 POKÓJ	9,78m <sup>2</sup>
1	4 ŁAZIENKA	3,74m <sup>2</sup>
0	5 BALKON	2,80m <sup>2</sup>
-1	POWIERZCHNIA MIESZKANIA	31,19m <sup>2</sup>

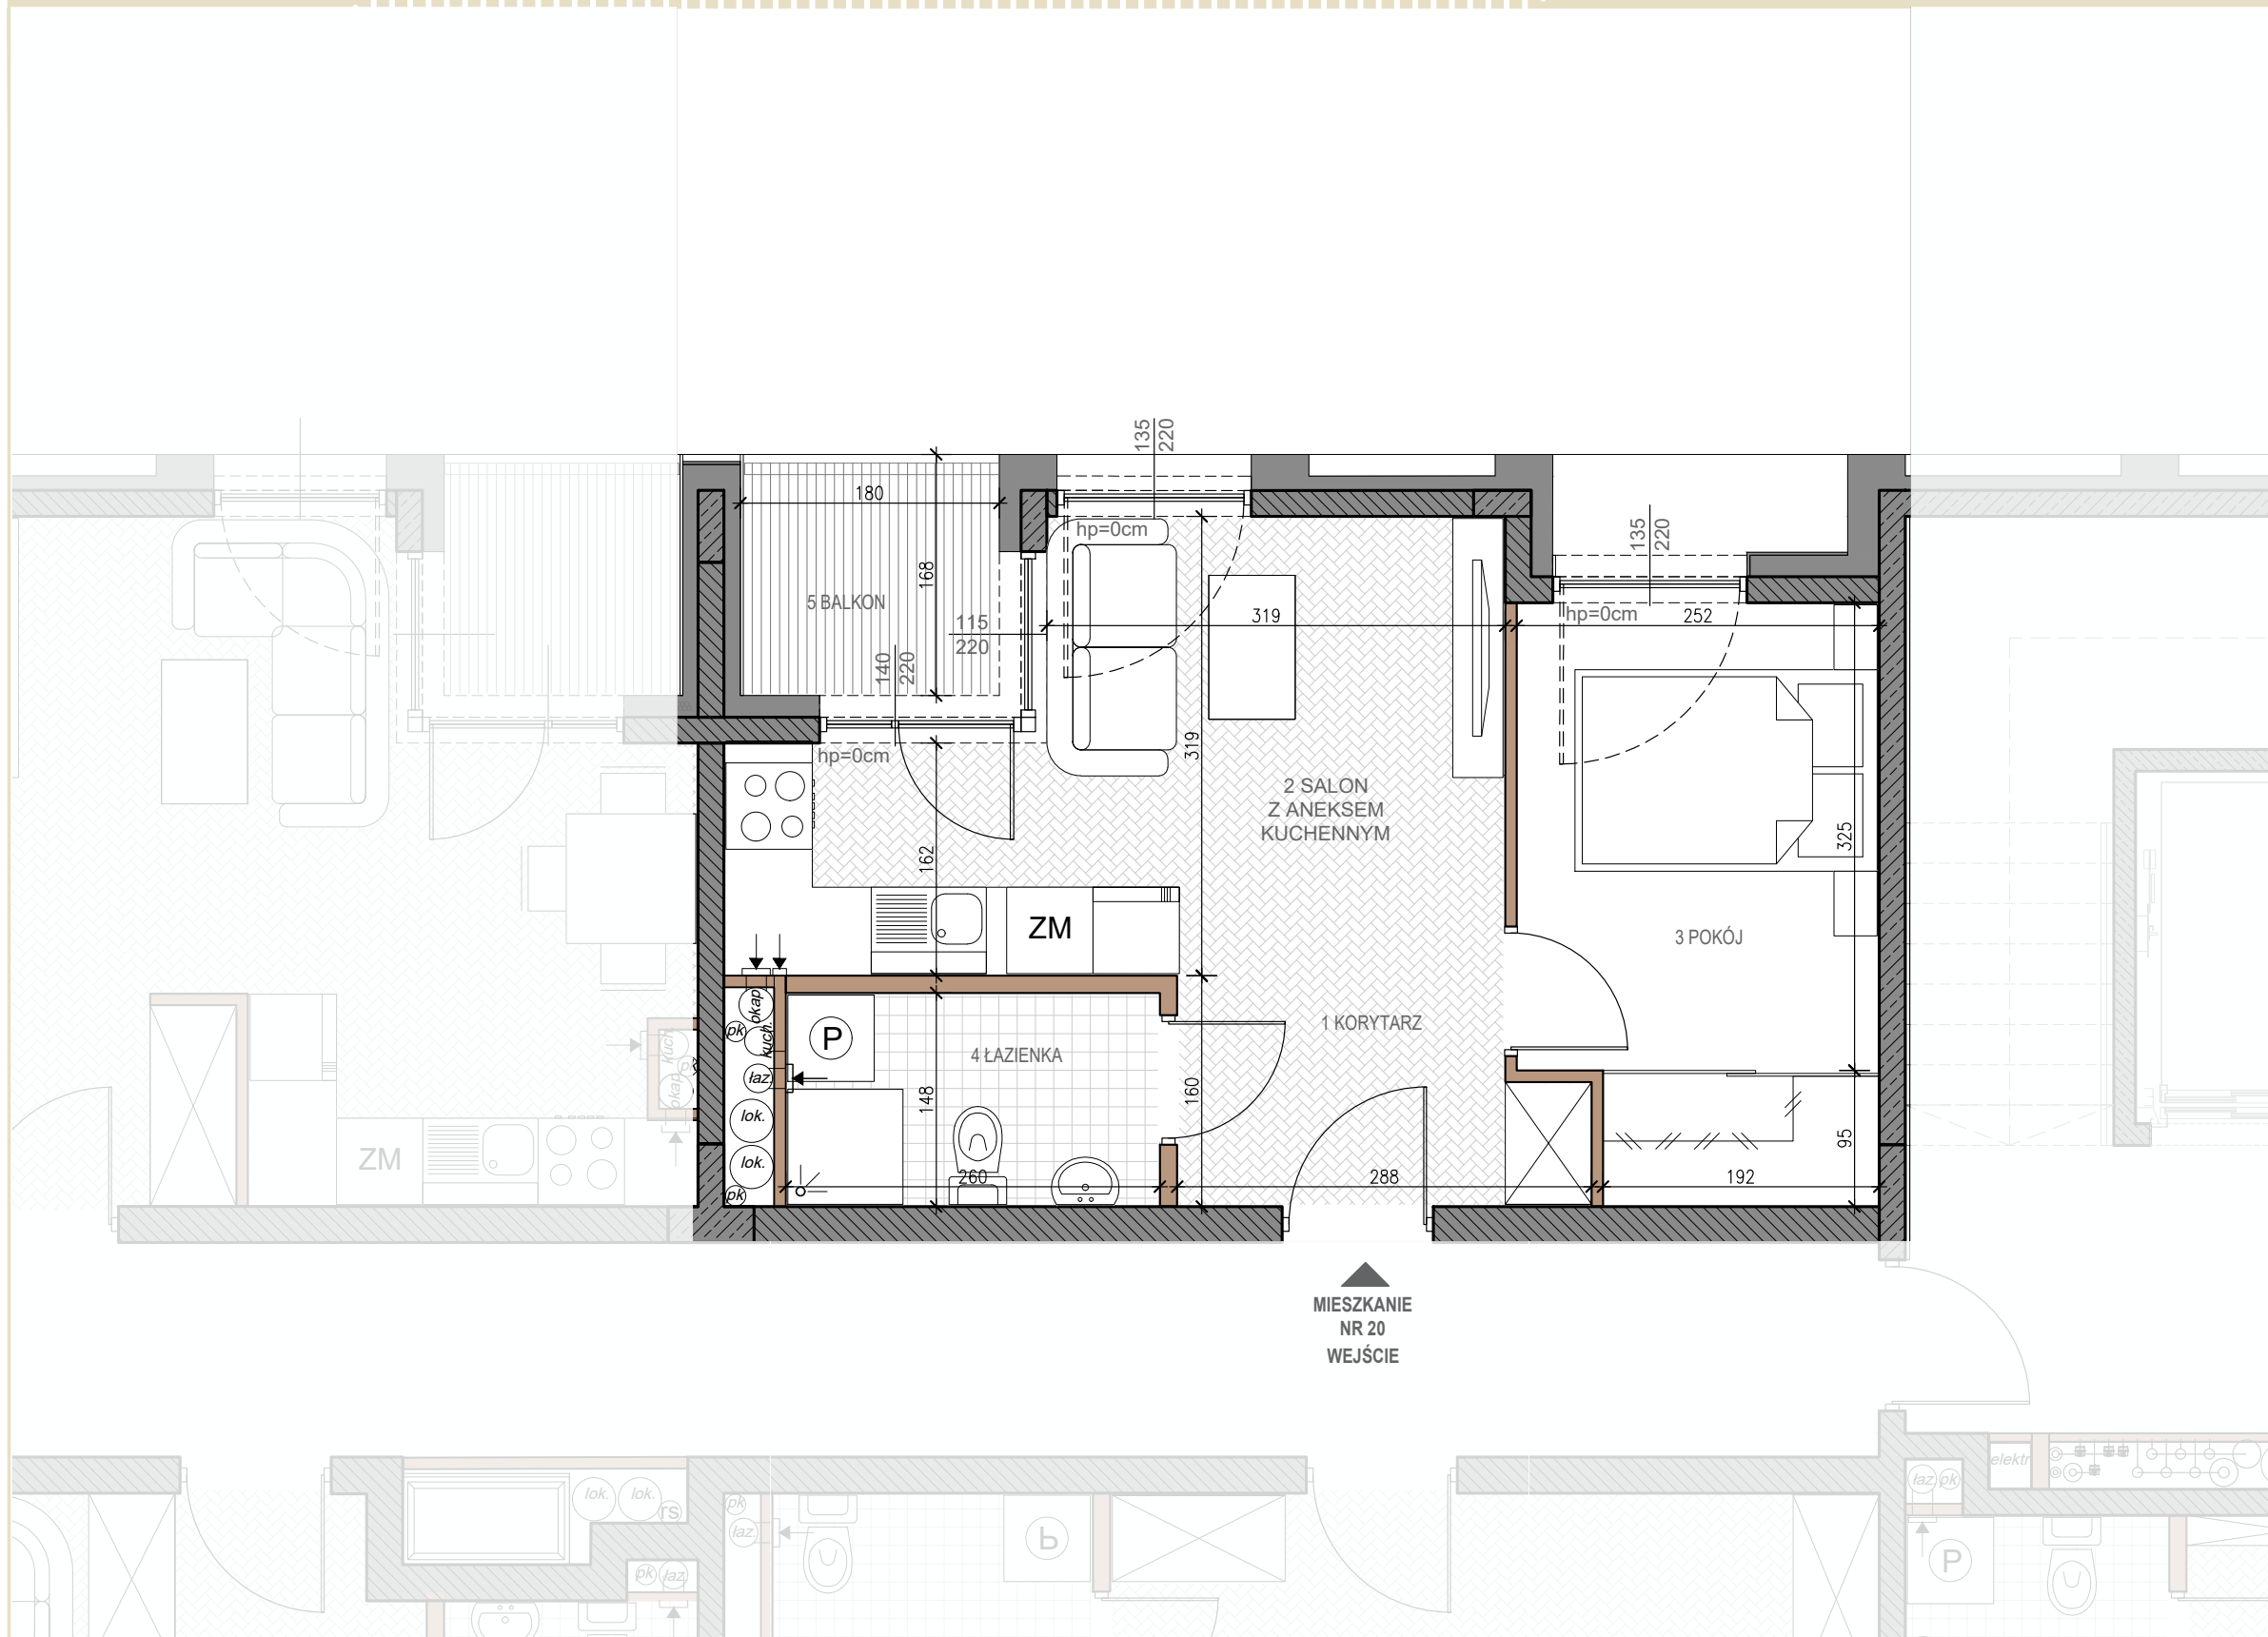


MIESZKANIE  
NR 20  
WEJŚCIE

SKALA 1:50

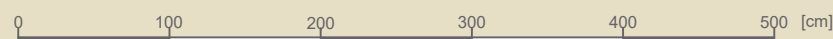

ŚCIANA KONSTRUKCYJNA  
ŚCIANA DZIAŁOWA

- UWAGI:
- POWIERZCHNIA POMIESZCZEŃ OBLICZONA JEST WG NORMY PN-ISO 9836:1997
  - MEBLE, DRZWI WEWNĄTRZLOKALOWE ORAZ URZĄDZENIA NIE WCHODZĄ W SKŁAD STANDARDU DEWELOPERSKIEGO.
  - ARANŻACJA POMIESZCZEŃ JEST PRZYKŁADOWA.
  - WYMIARY, USYTUOWANIE OKIEN I ŚCIAN DZIAŁOWYCH MOGĄ ULEC ZMIANOM.
  - RYSUNEK NIE STANOWI OFERTY HANDLOWEJ, JEST ELEMENTEM POGLĄDOWYM
  - WYMIARY POMIESZCZEŃ PODANO DO STANU SUROWEGO ŚCIAN,
  - POWIERZCHNIE POMIESZCZEŃ PODANO W STANIE WYKOŃCZONYM

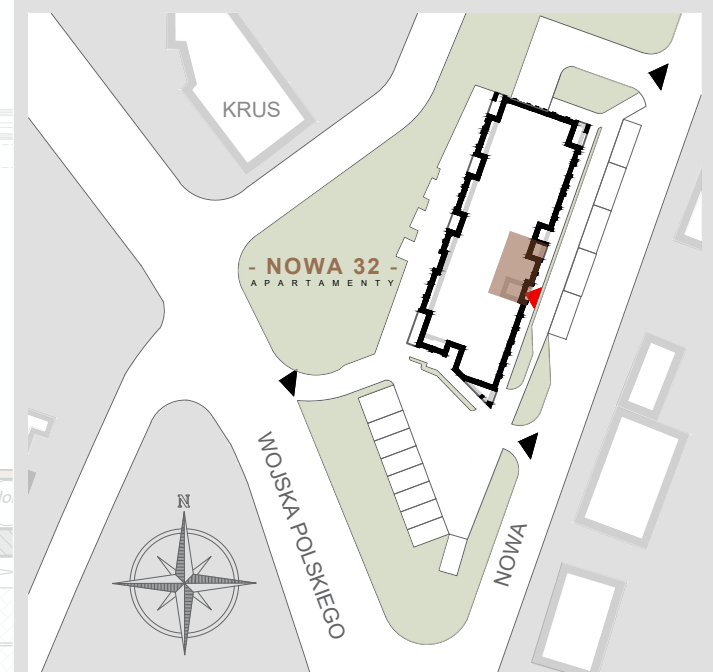

**UNIVEST**  
DEVELOPER

ul. Słowackiego 15/5  
25-365 Kielce

tel.: +48 41 333 66 11  
biuro@univest.pl