



PIĘTRO		
5	MIESZKANIE NUMER	22
4	PIĘTRO	3
3	1 KORYTARZ	3,93m <sup>2</sup>
	2 SALON Z ANEKSEM KUCHENNYM	17,65m <sup>2</sup>
	3 POKÓJ	8,41m <sup>2</sup>
2	4 ŁAZIENKA	2,78m <sup>2</sup>
1	5 BALKON	2,58m <sup>2</sup>
0		
-1	POWIERZCHNIA MIESZKANIA	32,77m <sup>2</sup>

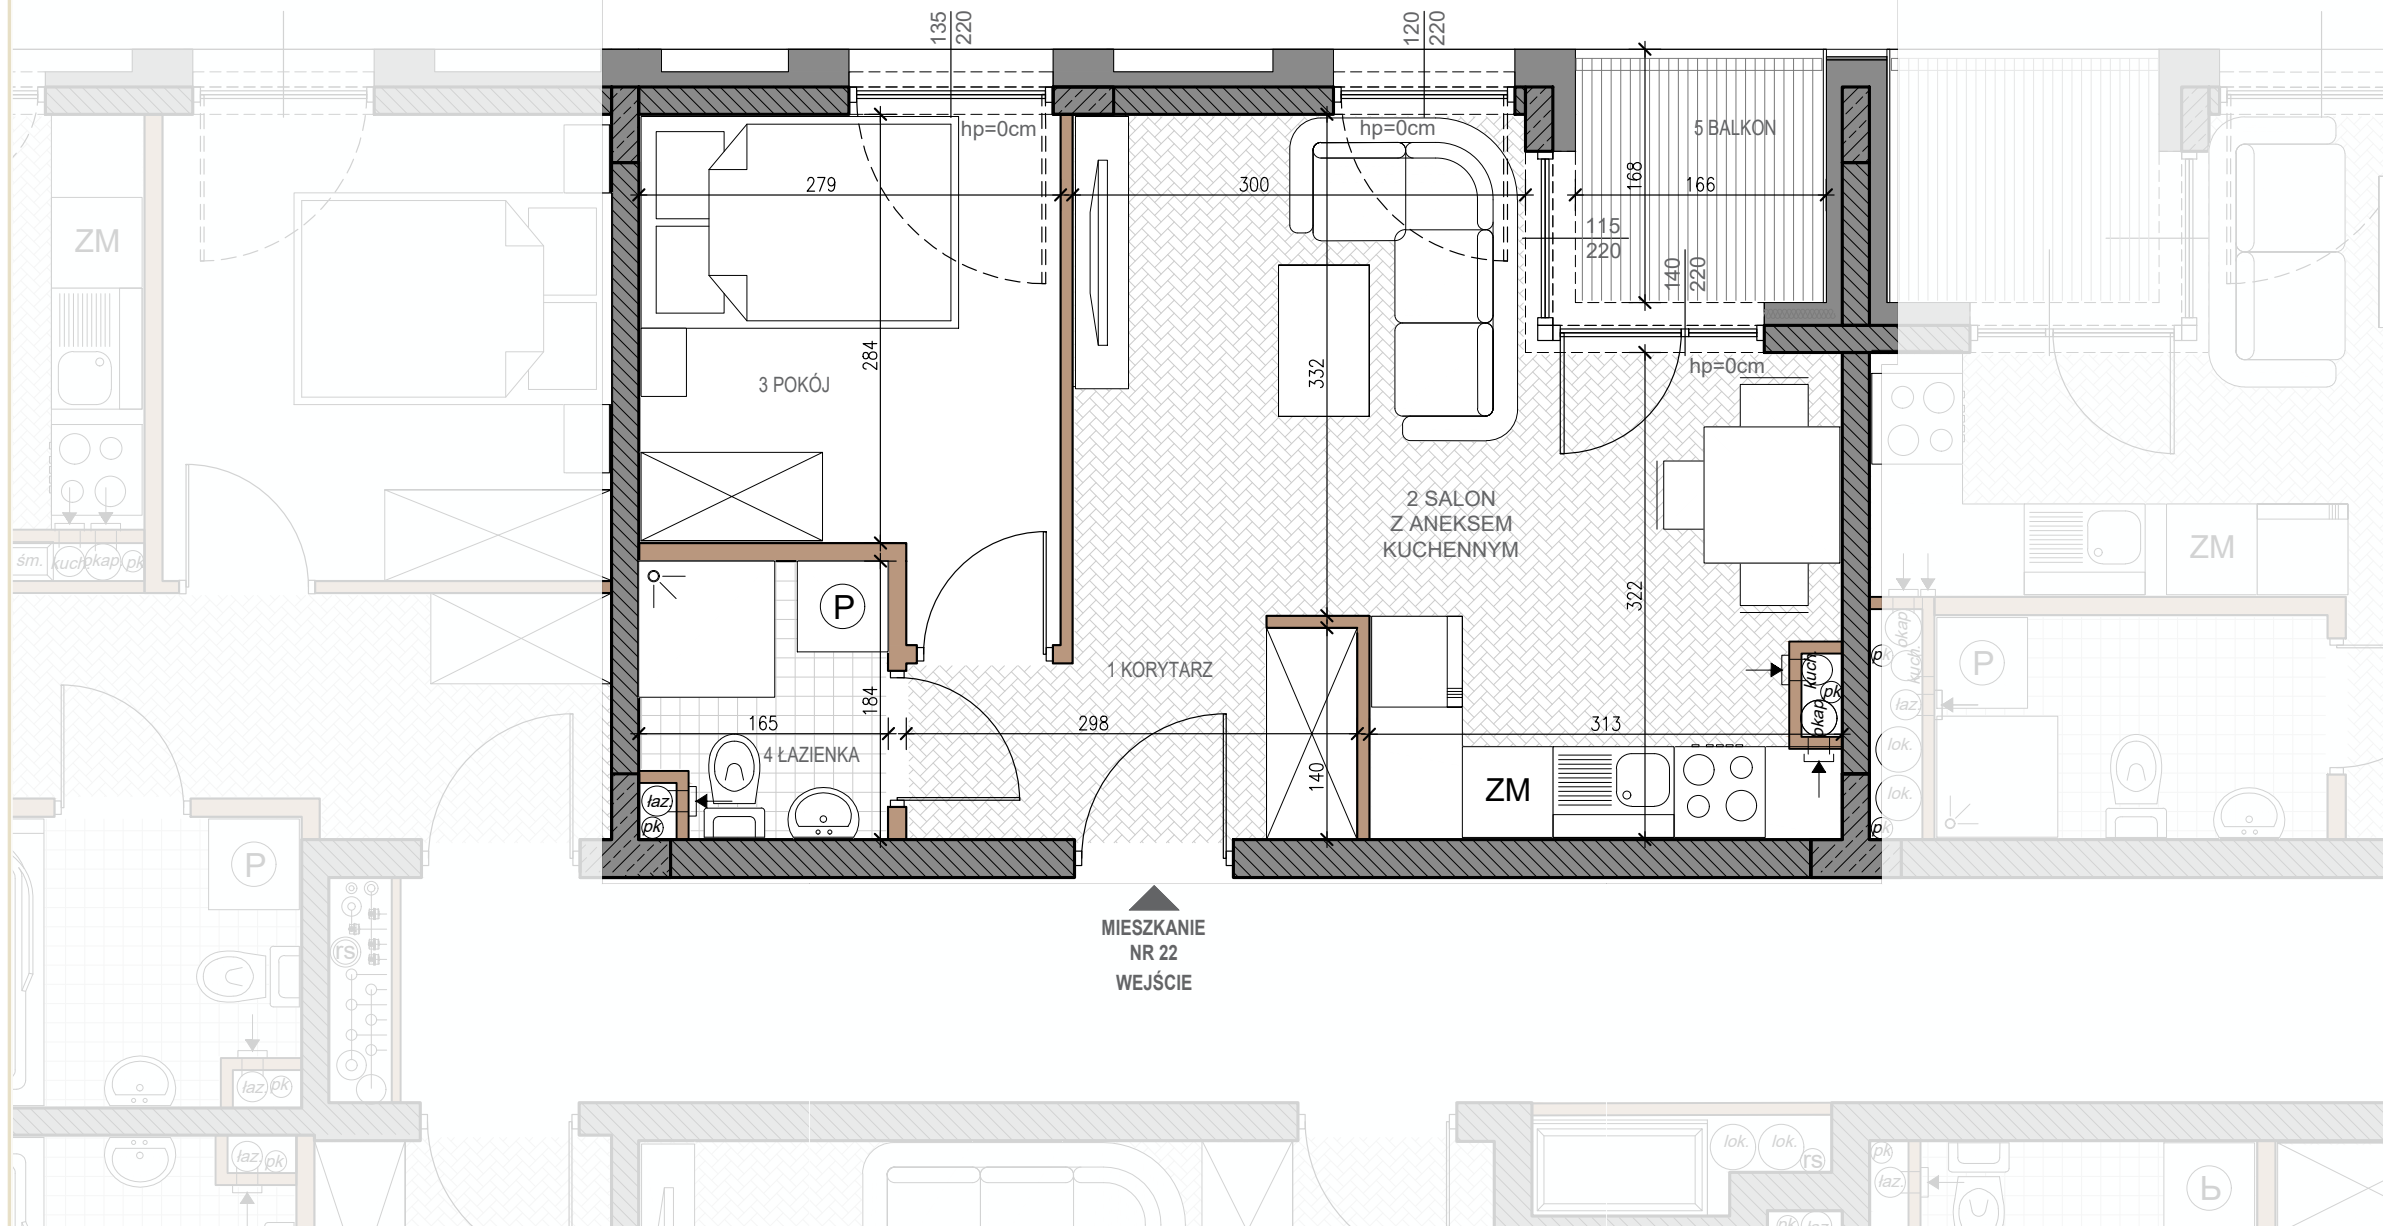


- UWAGI:
- POWIERZCHNIA POMIESZCZEŃ OBLICZONA JEST WG NORMY PN-ISO 9836:1997
  - MEBLE, DRZWI WEWNĄTRZLOKALOWE ORAZ URZĄDZENIA NIE WCHODZĄ W SKŁAD STANDARDU DEWELOPERSKIEGO.
  - ARANŻACJA POMIESZCZEŃ JEST PRZYKŁADOWA.
  - WYMIARY, USYTUOWANIE OKIEN I ŚCIAN DZIAŁOWYCH MOGĄ ULEC ZMIANOM.
  - RYSUNEK NIE STANOWI OFERTY HANDLOWEJ, JEST ELEMENTEM POGŁADOWYM
  - WYMIARY POMIESZCZEŃ PODANO DO STANU SUROWEGO ŚCIAN,
  - POWIERZCHNIE POMIESZCZEŃ PODANO W STANIE WYKOŃCZONYM

SKALA 1:50

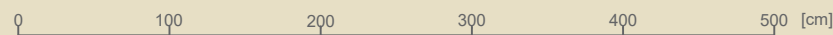

ŚCIANA KONSTRUKCYJNA  
ŚCIANA DZIAŁOWA

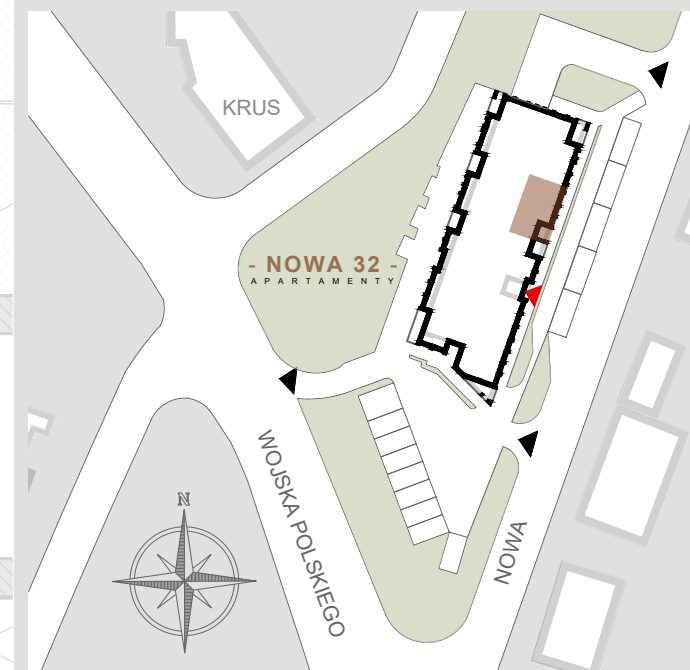

**UNIVEST**  
DEVELOPER

ul. Słowackiego 15/5  
25-365 Kielce

tel.: +48 41 333 66 11  
biuro@univest.pl