



PIĘTRO	MIESZKANIE NUMER	24
5	PIĘTRO	3
4	1 KORYTARZ	5,95m <sup>2</sup>
3	2 SALON Z ANEKSEM KUCHENNYM	22,64m <sup>2</sup>
2	3 POKÓJ	8,98m <sup>2</sup>
1	4 ŁAZIENKA	4,62m <sup>2</sup>
0	5 BALKON	4,32m <sup>2</sup>
-1	<b>POWIERZCHNIA MIESZKANIA</b>	<b>42,19m<sup>2</sup></b>

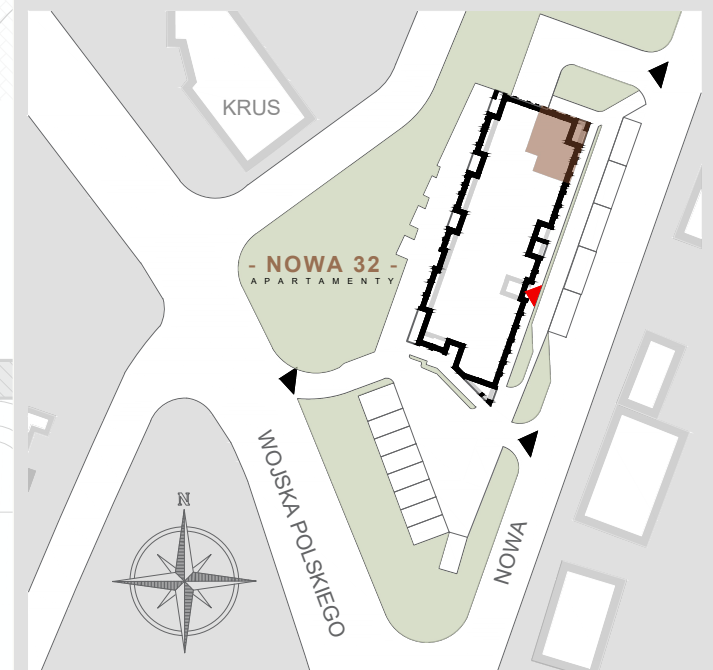

- UWAGI:
- POWIERZCHNIA POMIESZCZEŃ OBLICZONA JEST WG NORMY PN-ISO 9836:1997
  - MEBLE, DRZWI WEWNĄTRZLOKALOWE ORAZ URZĄDZENIA NIE WCHODZĄ W SKŁAD STANDARDU DEWELOPERSKIEGO.
  - ARANŻACJA POMIESZCZEŃ JEST PRZYKŁADOWA.
  - WYMIARY, USYTUOWANIE OKIEN I ŚCIAN DZIAŁOWYCH MOGĄ ULEC ZMIANOM.
  - RYSUNEK NIE STANOWI OFERTY HANDLOWEJ, JEST ELEMENTEM POGŁADOWYM
  - WYMIARY POMIESZCZEŃ PODANO DO STANU SUROWEGO ŚCIAN,
  - POWIERZCHNIE POMIESZCZEŃ PODANO W STANIE WYKOŃCZONYM

SKALA 1:50

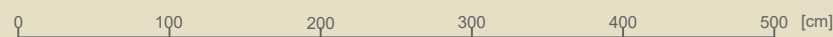

ŚCIANA KONSTRUKCYJNA  
ŚCIANA DZIAŁOWA

**UNIVEST**  
DEVELOPER

ul. Słowackiego 15/5  
25-365 Kielce

tel.: +48 41 333 66 11  
biuro@univest.pl