



PIĘTRO	<b>5</b>	<b>MIESZKANIE NUMER</b>	<b>25</b>
	<b>4</b>	<b>PIĘTRO</b>	<b>4</b>
<b>3</b>	1 KORYTARZ	8,54m <sup>2</sup>	
	2 SALON Z ANEKSEM KUCHENNYM	17,45m <sup>2</sup>	
	3 POKÓJ	9,22m <sup>2</sup>	
<b>2</b>	4 ŁAZIENKA	4,14m <sup>2</sup>	
<b>1</b>	5 BALKON	4,86m <sup>2</sup>	
<b>0</b>			
<b>-1</b>	<b>POWIERZCHNIA MIESZKANIA</b>	<b>39,35m<sup>2</sup></b>	

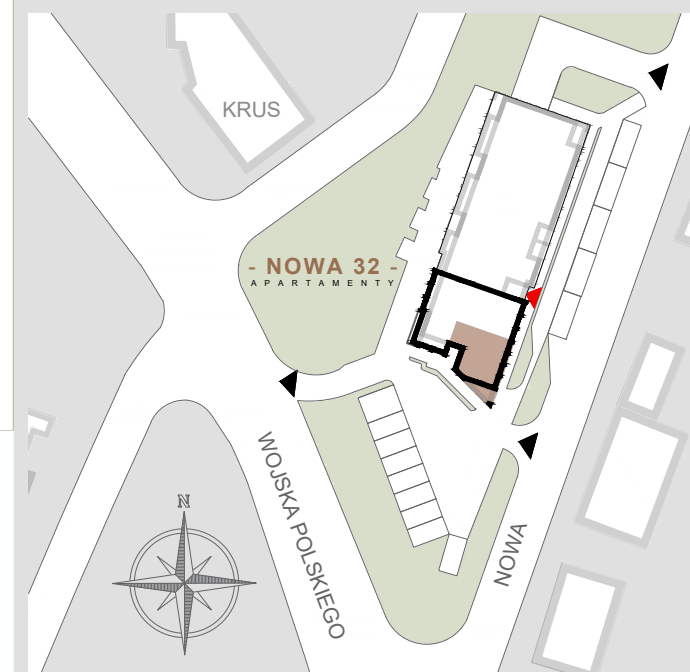

**UNIVEST**  
DEVELOPER

ul. Słowackiego 15/5  
25-365 Kielce


tel.: +48 41 333 66 11  
biuro@univest.pl

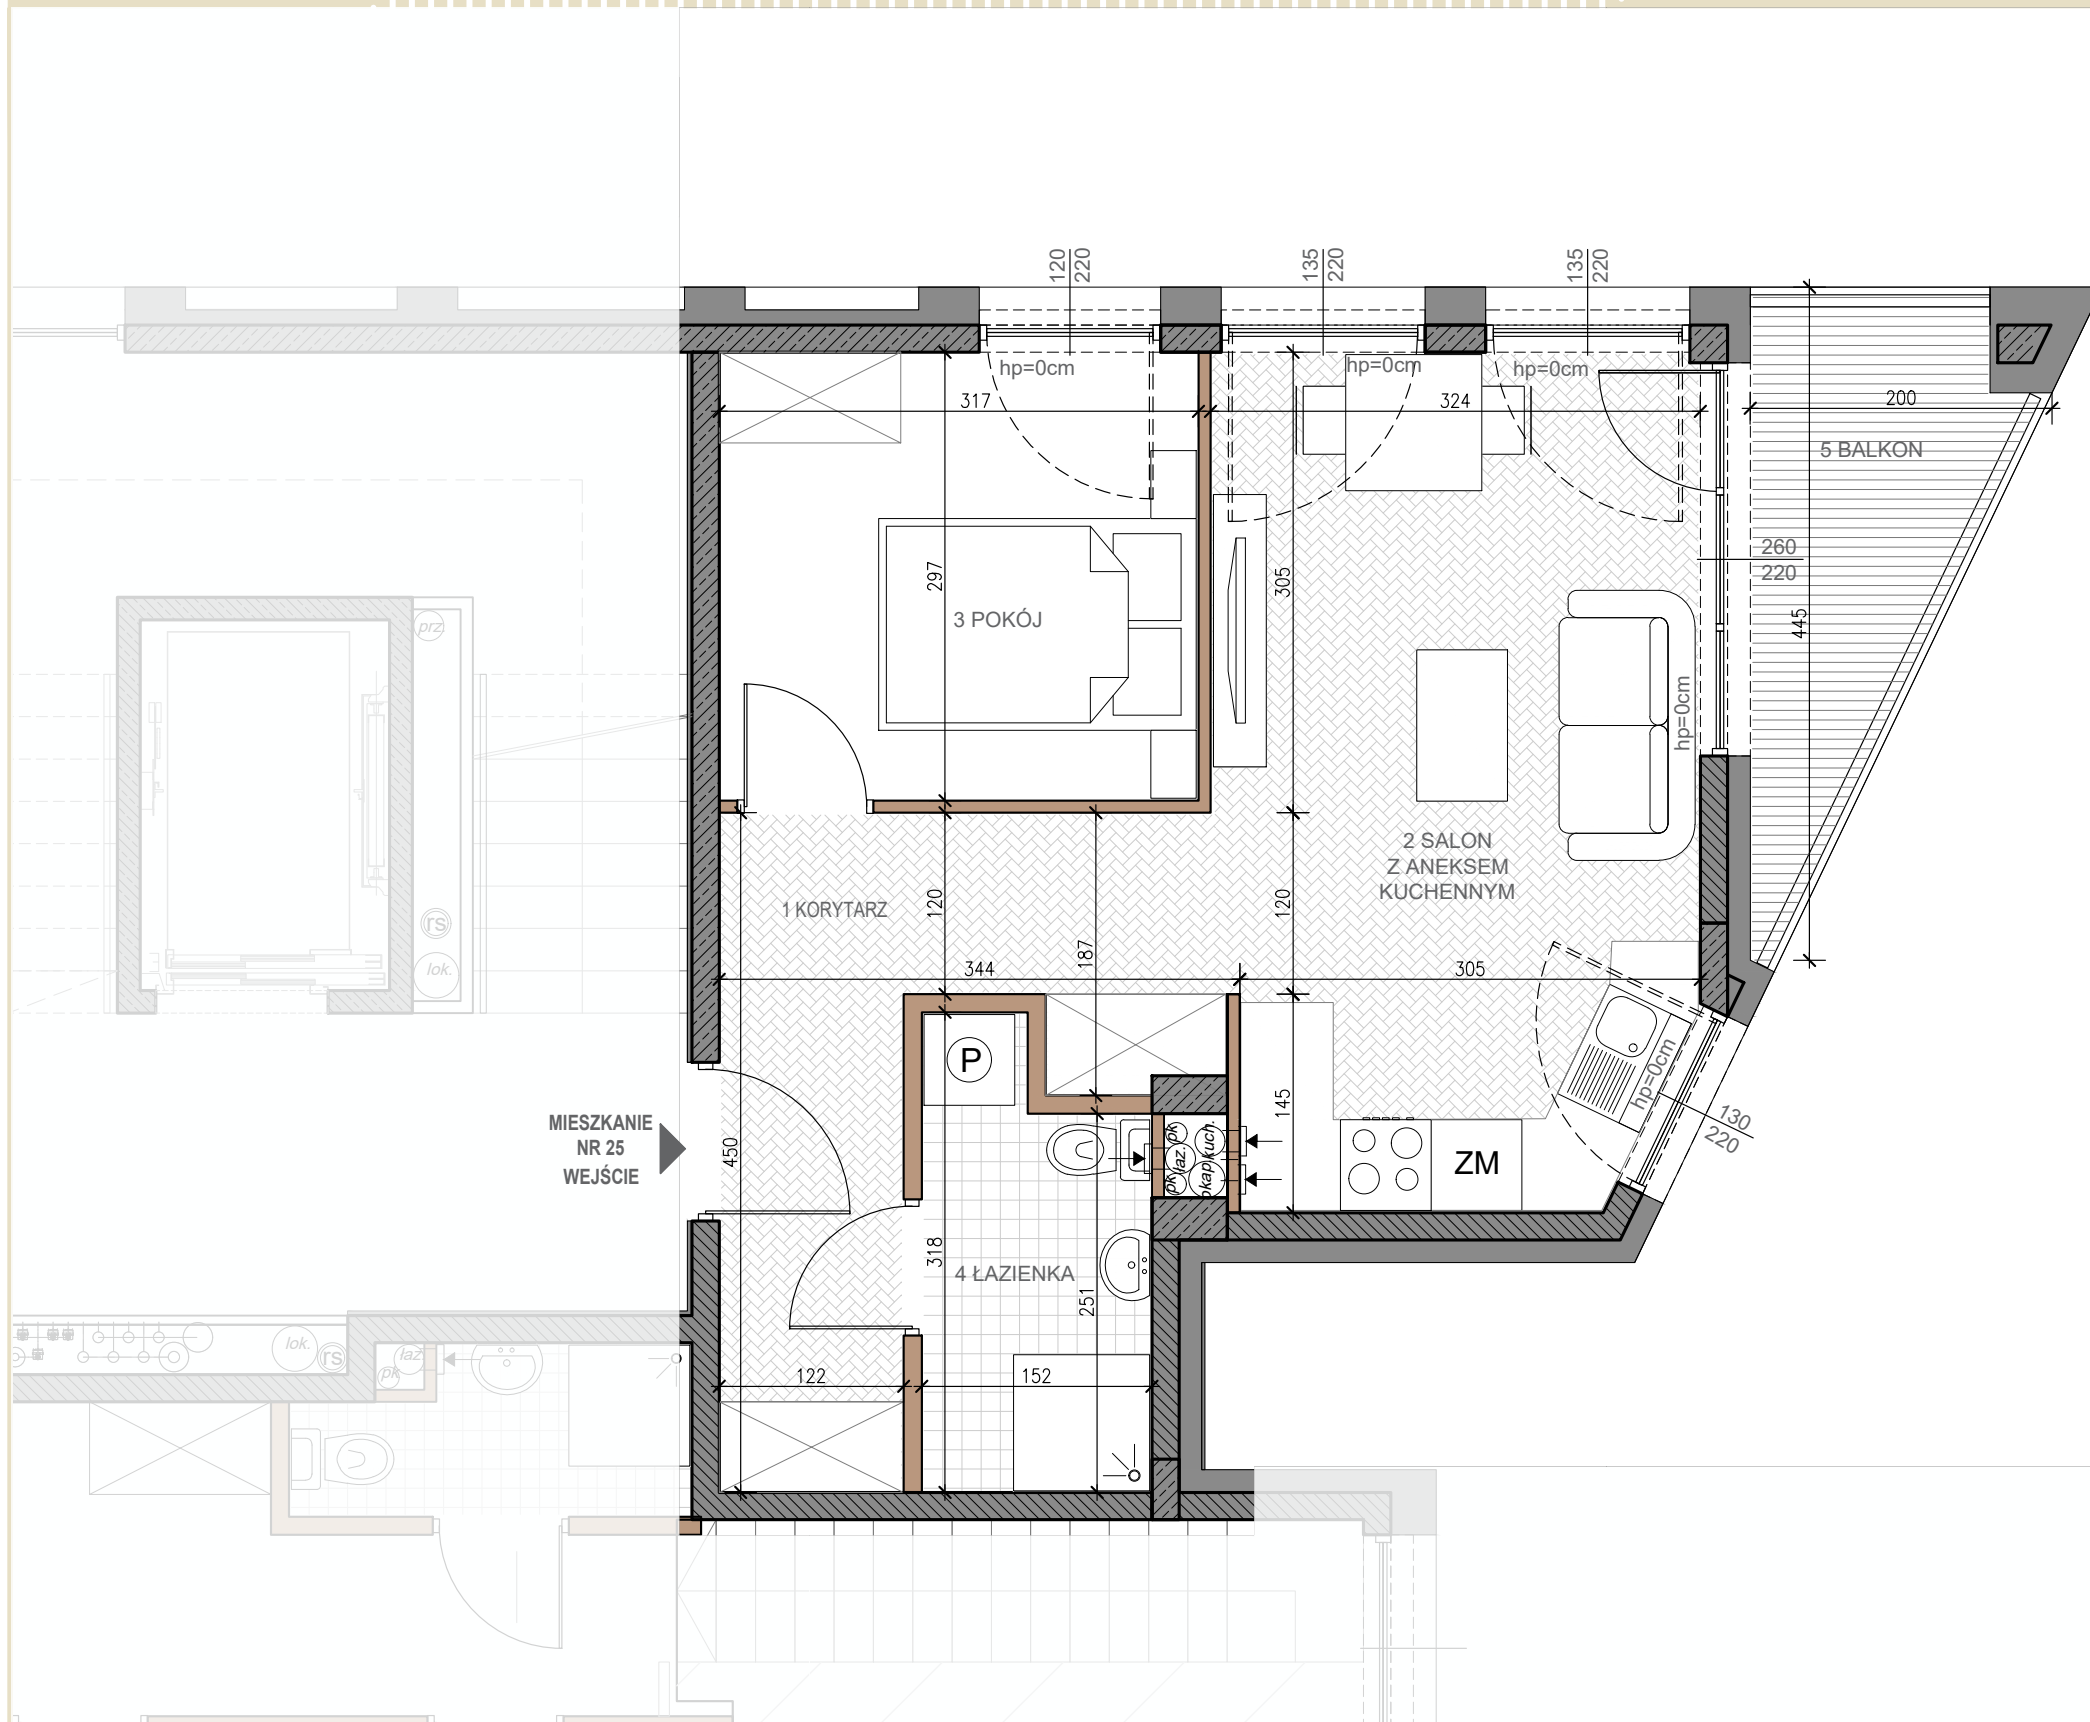

MIESZKANIE  
NR 25  
WEJŚCIE

- UWAGI:
- POWIERZCHNIA POMIESZCZEŃ OBLICZONA JEST WG NORMY PN-ISO 9836:1997
  - MEBLE, DRZWI WEWNĄTRZLOKALOWE ORAZ URZĄDZENIA NIE WCHODZĄ W SKŁAD STANDARDU DEWELOPERSKIEGO.
  - ARANŻACJA POMIESZCZEŃ JEST PRZYKŁADOWA.
  - WYMIARY, USYTUOWANIE OKIEN I ŚCIAN DZIAŁOWYCH MOGĄ ULEC ZMIANOM.
  - RYSUNEK NIE STANOWI OFERTY HANDLOWEJ, JEST ELEMENTEM POGŁĄDOWYM
  - WYMIARY POMIESZCZEŃ PODANO DO STANU SUROWEGO ŚCIAN,
  - POWIERZCHNIE POMIESZCZEŃ PODANO W STANIE WYKOŃCZONYM

SKALA 1:75

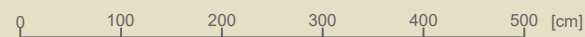

ŚCIANA KONSTRUKCYJNA  
ŚCIANA DZIAŁOWA