



PIĘTRO		
5	MIESZKANIE NUMER	26
4	PIĘTRO	5
3	1 KORYTARZ	10,86m ²
2	2 SALON	18,36m ²
1	3 KUCHNIA Z JADALNIĄ	12,11m ²
0	4 POKÓJ	12,58m ²
-1	5 POKÓJ	8,07m ²
	6 ŁAZIENKA	5,96m ²
	7 WNEKA NA SZAFĘ	1,52m ²
	8 BALKON	4,69m ²
	9 TARAS	19,95m ²
	POWIERZCHNIA MIESZKANIA	69,45m²

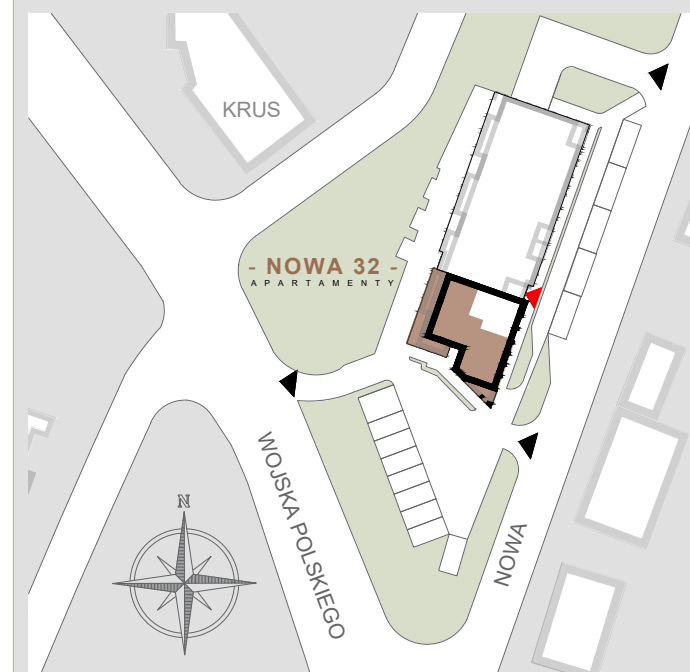

- UWAGI:
- POWIERZCHNIA POMIESZCZEŃ OBLICZONA JEST WG NORMY PN-ISO 9836:1997
 - MEBLE, DRZWI WEWNĄTRZLOKALOWE ORAZ URZĄDZENIA NIE WCHODZĄ W SKŁAD STANDARDU DEWELOPERSKIEGO.
 - ARANŻACJA POMIESZCZEŃ JEST PRZYKŁADOWA.
 - WYMIARY, USYTUOWANIE OKIEN I ŚCIAN DZIAŁOWYCH MOGĄ ULEC ZMIANOM.
 - RYSUNEK NIE STANOWI OFERTY HANDLOWEJ, JEST ELEMENTEM POGŁADOWYM
 - WYMIARY POMIESZCZEŃ PODANO DO STANU SUROWEGO ŚCIAN,
 - POWIERZCHNIE POMIESZCZEŃ PODANO W STANIE WYKOŃCZONYM

SKALA 1:75

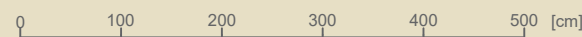

ŚCIANA KONSTRUKCYJNA
ŚCIANA DZIAŁOWA

UNIVEST
DEVELOPER

ul. Słowackiego 15/5
25-365 Kielce

tel.: +48 41 333 66 11
biuro@univest.pl