



PIĘTRO	MIESZKANIE NUMER	6
5		
4		
3	1 KORYTARZ	3,93m ²
3	2 SALON Z ANEKSEM KUCHENNYM	17,65m ²
3	3 POKÓJ	8,41m ²
2	4 ŁAZIENKA	2,78m ²
1		
1	5 BALKON	2,58m ²
0		
-1	POWIERZCHNIA MIESZKANIA	32,77m²

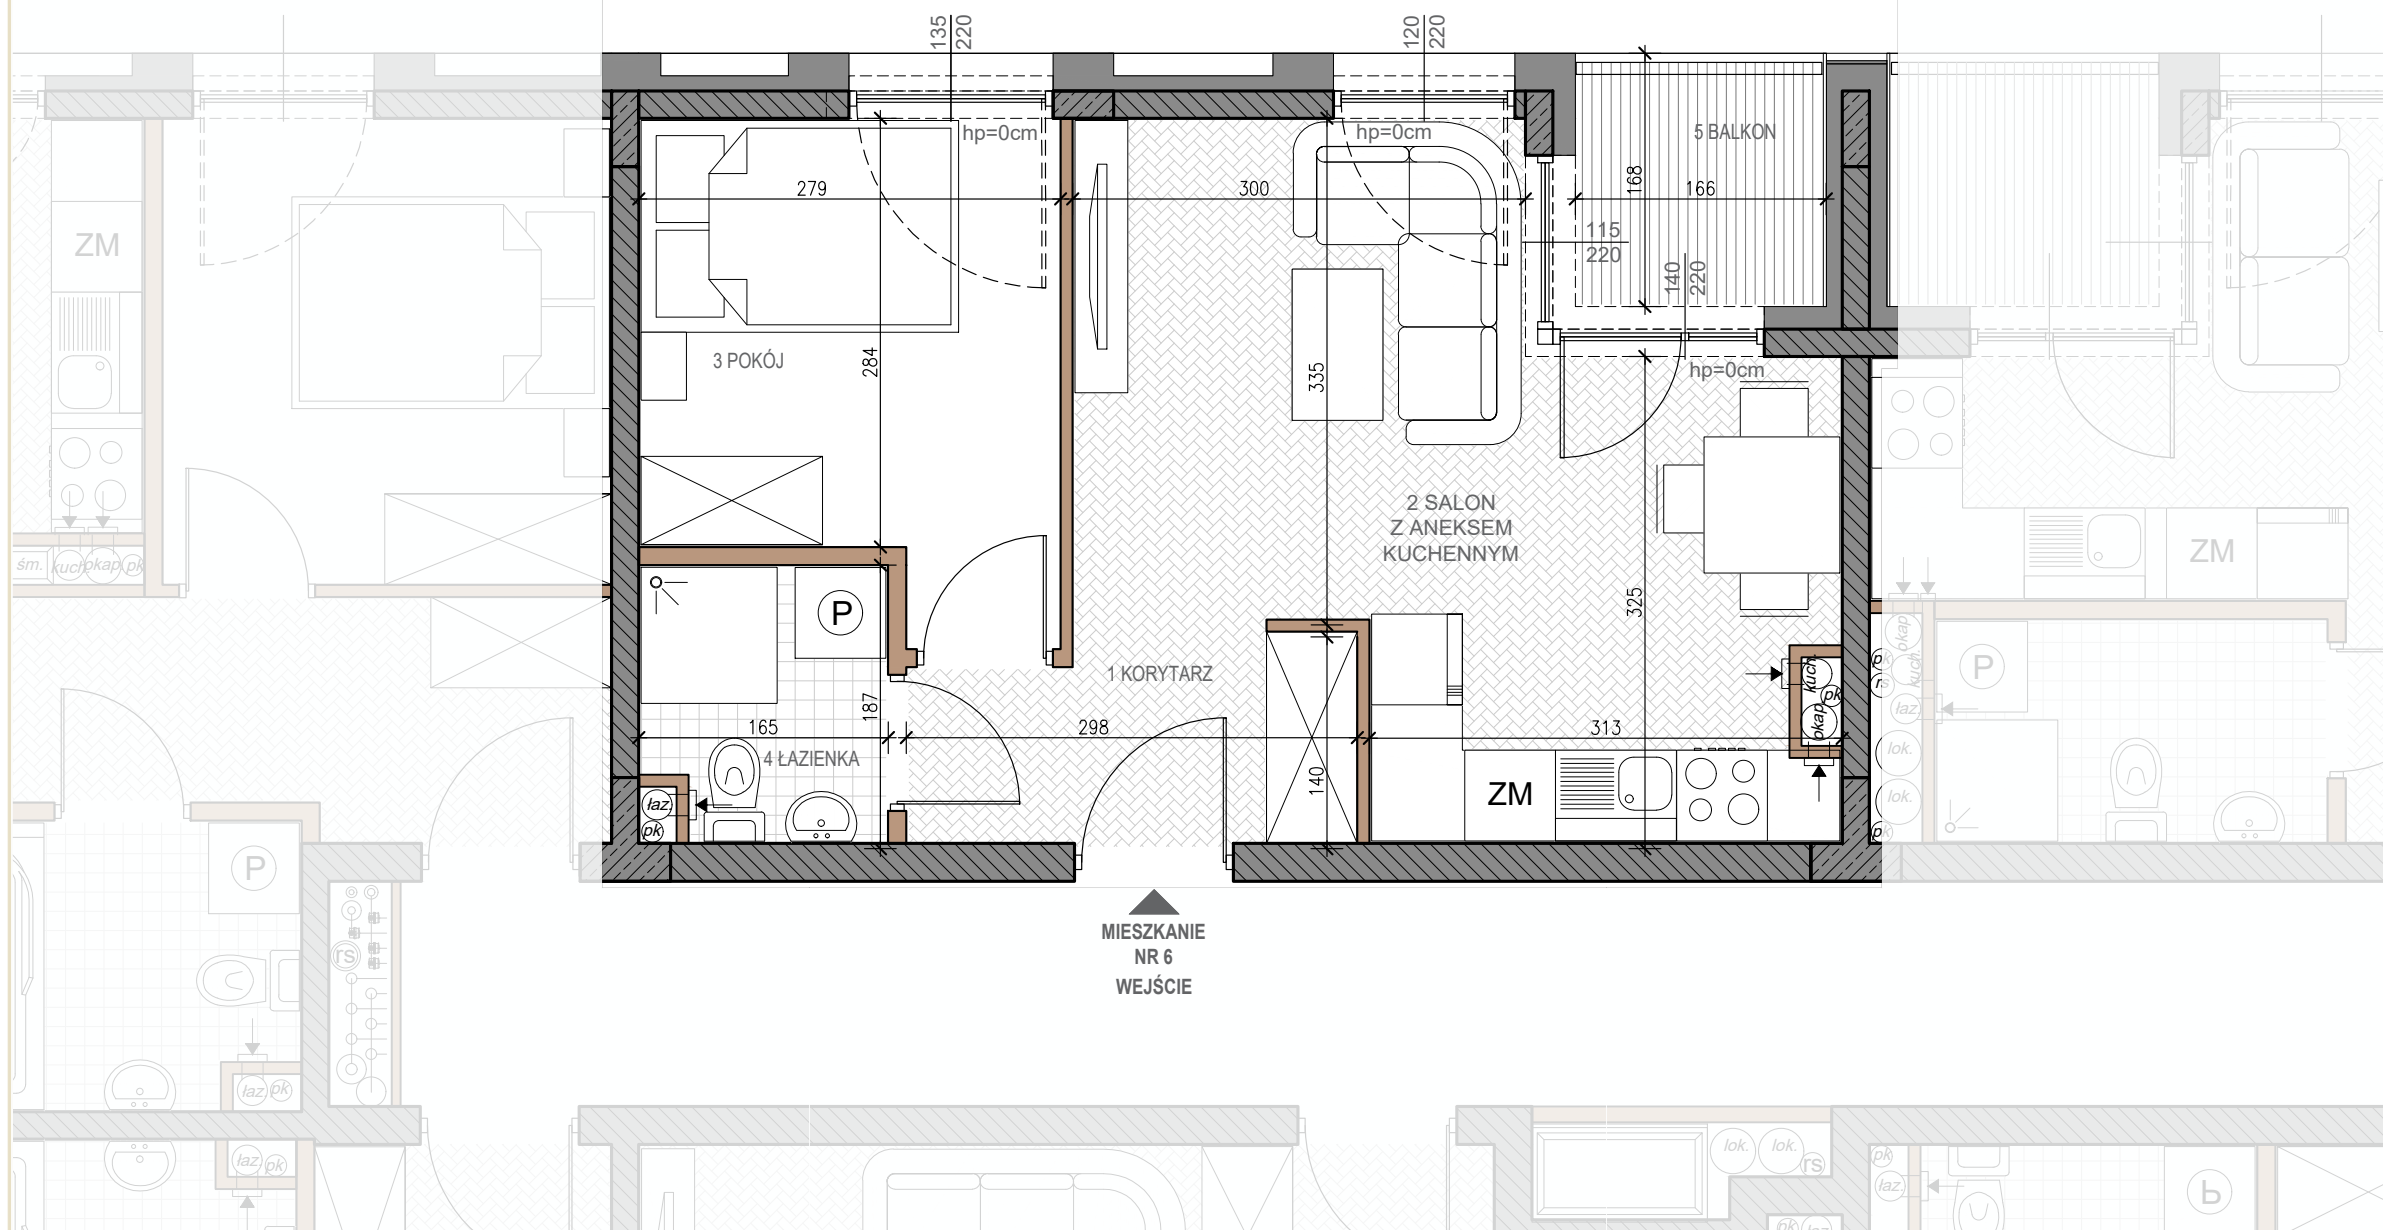


MIESZKANIE NR 6
WEJŚCIE

- UWAGI:
- POWIERZCHNIA POMIESZCZEŃ OBLICZONA JEST WG NORMY PN-ISO 9836:1997
 - MEBLE, DRZWI WEWNĄTRZLOKALOWE ORAZ URZĄDZENIA NIE WCHODZĄ W SKŁAD STANDARDU DEWELOPERSKIEGO.
 - ARANŻACJA POMIESZCZEŃ JEST PRZYKŁADOWA.
 - WYMIARY, USYTUOWANIE OKIEN I ŚCIAN DZIAŁOWYCH MOGĄ ULEC ZMIANOM.
 - RYSUNEK NIE STANOWI OFERTY HANDLOWEJ, JEST ELEMENTEM POGŁADOWYM
 - WYMIARY POMIESZCZEŃ PODANO DO STANU SUROWEGO ŚCIAN,
 - POWIERZCHNIE POMIESZCZEŃ PODANO W STANIE WYKOŃCZONYM

SKALA 1:50

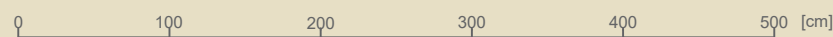

ŚCIANA KONSTRUKCYJNA
ŚCIANA DZIAŁOWA

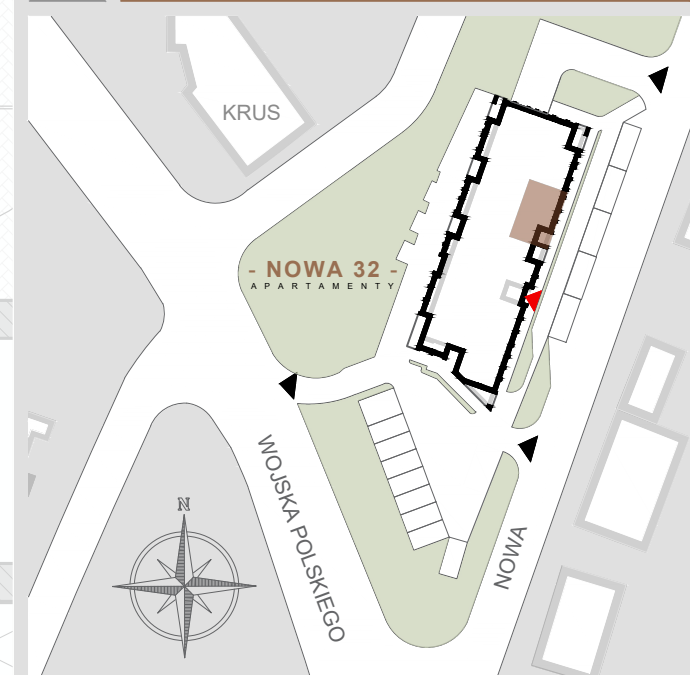

UNIVEST
DEVELOPER

ul. Słowackiego 15/5
25-365 Kielce

tel.: +48 41 333 66 11
biuro@univest.pl