



MIESZKANIE
NR 7
WEJŚCIE

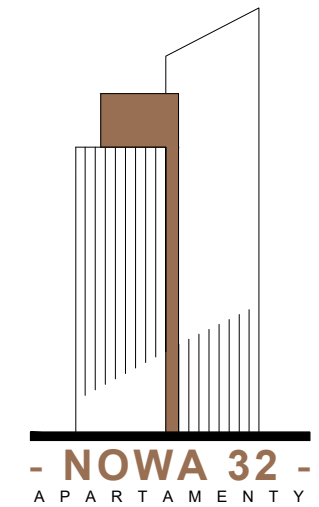

PIĘTRO	MIESZKANIE NUMER	
5	7	
4		PIĘTRO 1
3		1 KORYTARZ 7,49m ²
3		2 SALON Z ANEKSEM KUCHENNYM 20,49m ²
3		3 POKÓJ 7,76m ²
2		4 ŁAZIENKA 4,16m ²
1		5 BALKON 3,07m ²
0		
-1		POWIERZCHNIA MIESZKANIA 39,90m ²

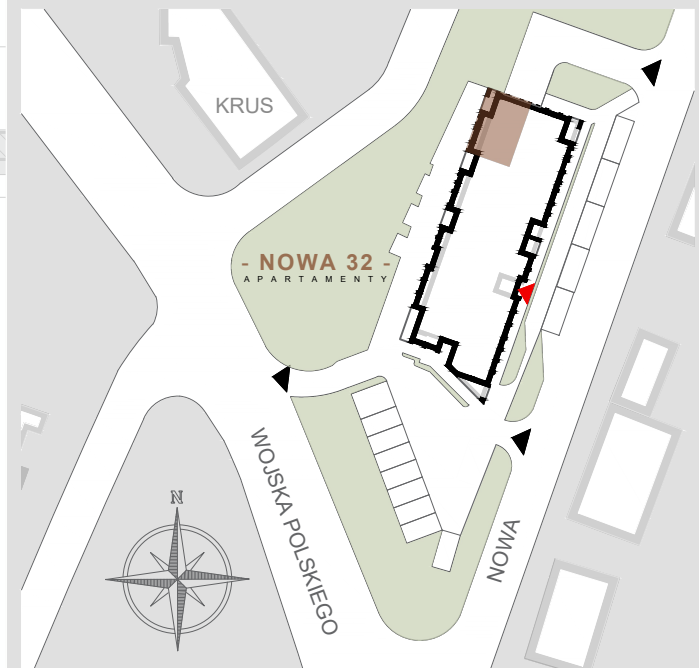

- UWAGI:
- POWIERZCHNIA POMIESZCZEŃ OBLICZONA JEST WG NORMY PN-ISO 9836:1997
 - MEBLE, DRZWI WEWNĄTRZLOKALOWE ORAZ URZĄDZENIA NIE WCHODZĄ W SKŁAD STANDARDU DEWELOPERSKIEGO.
 - ARANŻACJA POMIESZCZEŃ JEST PRZYKŁADOWA.
 - WYMIARY, USYTUOWANIE OKIEN I ŚCIAN DZIAŁOWYCH MOGĄ ULEĆ ZMIANOM.
 - RYSUNEK NIE STANOWI OFERTY HANDLOWEJ, JEST ELEMENTEM POGLĄDOWYM
 - WYMIARY POMIESZCZEŃ PODANO DO STANU SUROWEGO ŚCIAN,
 - POWIERZCHNIE POMIESZCZEŃ PODANO W STANIE WYKOŃCZONYM

SKALA 1:50



ŚCIANA KONSTRUKCYJNA
ŚCIANA DZIAŁOWA

UNIVEST
DEVELOPER

ul. Słowackiego 15/5
25-365 Kielce

tel.: +48 41 333 66 11
biuro@univest.pl