


PIĘTRO	PIĘTRO	1
5		
4	MIESZKANIE NR 1	39,35m ²
3	MIESZKANIE NR 2	43,16m ²
2	MIESZKANIE NR 3	38,86m ²
1	MIESZKANIE NR 4	31,19m ²
0	MIESZKANIE NR 5	38,16m ²
-1	MIESZKANIE NR 6	32,77m ²
	MIESZKANIE NR 7	39,90m ²
	MIESZKANIE NR 8	42,19m ²

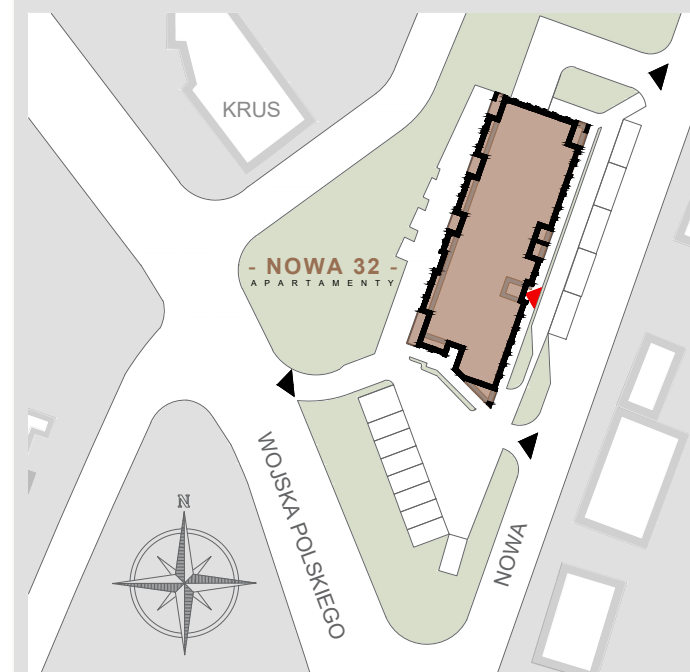

- UWAGI:
- POWIERZCHNIA POMIESZCZEŃ OBLICZONA JEST WG NORMY PN-ISO 9836:1997
 - MEBLE, DRZWI WEWNĄTRZLOKALOWE ORAZ URZĄDZENIA NIE WCHODZĄ W SKŁAD STANDARDU DEWELOPERSKIEGO.
 - ARANŻACJA POMIESZCZEŃ JEST PRZYKŁADOWA.
 - WYMIARY, USYTUOWANIE OKIEN I ŚCIAN DZIAŁOWYCH MOGĄ ULEC ZMIANOM.
 - RYSUNEK NIE STANOWI OFERTY HANDLOWEJ, JEST ELEMENTEM POGŁADOWYM
 - WYMIARY POMIESZCZEŃ PODANO DO STANU SUROWEGO ŚCIAN,
 - POWIERZCHNIE POMIESZCZEŃ PODANO W STANIE WYKOŃCZONYM

SKALA 1:130



UNIVEST
DEVELOPER

ul. Słowackiego 15/5
25-365 Kielce

tel.: +48 41 333 66 11
biuro@univest.pl