


PIĘTRO	PIĘTRO	2
5		
4	MIESZKANIE NR 9	39,35m <sup>2</sup>
3	MIESZKANIE NR 10	43,16m <sup>2</sup>
2	MIESZKANIE NR 11	38,86m <sup>2</sup>
1	MIESZKANIE NR 12	31,19m <sup>2</sup>
0	MIESZKANIE NR 13	38,16m <sup>2</sup>
-1	MIESZKANIE NR 14	32,77m <sup>2</sup>
	MIESZKANIE NR 15	39,90m <sup>2</sup>
	MIESZKANIE NR 16	42,19m <sup>2</sup>

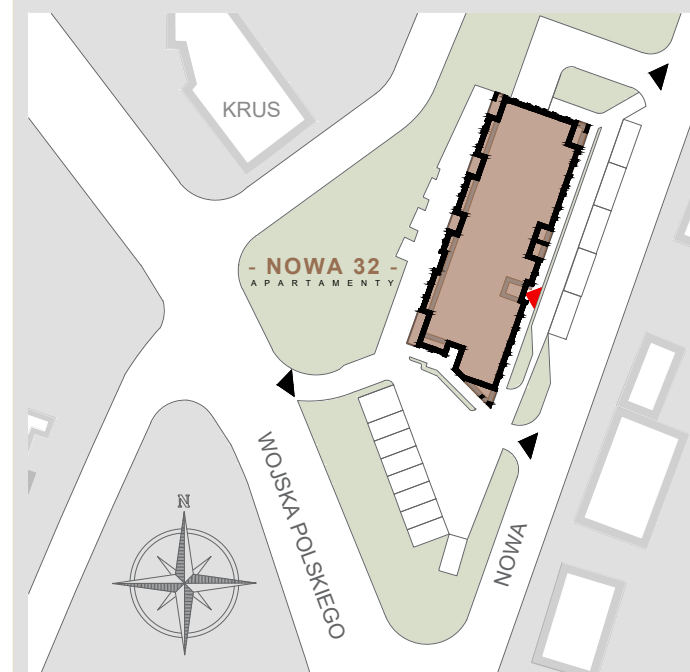

- UWAGI:
- POWIERZCHNIA POMIESZCZEŃ OBLICZONA JEST WG NORMY PN-ISO 9836:1997
  - MEBLE, DRZWI WEWNĄTRZLOKALOWE ORAZ URZĄDZENIA NIE WCHODZĄ W SKŁAD STANDARDU DEWELOPERSKIEGO.
  - ARANŻACJA POMIESZCZEŃ JEST PRZYKŁADOWA.
  - WYMIARY, USYTUOWANIE OKIEN I ŚCIAN DZIAŁOWYCH MOGĄ ULEC ZMIANOM.
  - RYSUNEK NIE STANOWI OFERTY HANDLOWEJ, JEST ELEMENTEM POGLĄDOWYM
  - WYMIARY POMIESZCZEŃ PODANO DO STANU SUROWEGO ŚCIAN,
  - POWIERZCHNIE POMIESZCZEŃ PODANO W STANIE WYKOŃCZONYM

SKALA 1:130



**UNIVEST**  
DEVELOPER

ul. Słowackiego 15/5  
25-365 Kielce

tel.: +48 41 333 66 11  
biuro@univest.pl