


PIĘTRO	PIĘTRO	3
5		
4		
3	MIESZKANIE NR 17	39,35m ²
	MIESZKANIE NR 18 / 1	75,19m ²
	MIESZKANIE NR 19	38,86m ²
	MIESZKANIE NR 20	31,19m ²
2	MIESZKANIE NR 21	38,16m ²
	MIESZKANIE NR 22	32,77m ²
1	MIESZKANIE NR 23	39,90m ²
	MIESZKANIE NR 24	42,19m ²
0		
-1		

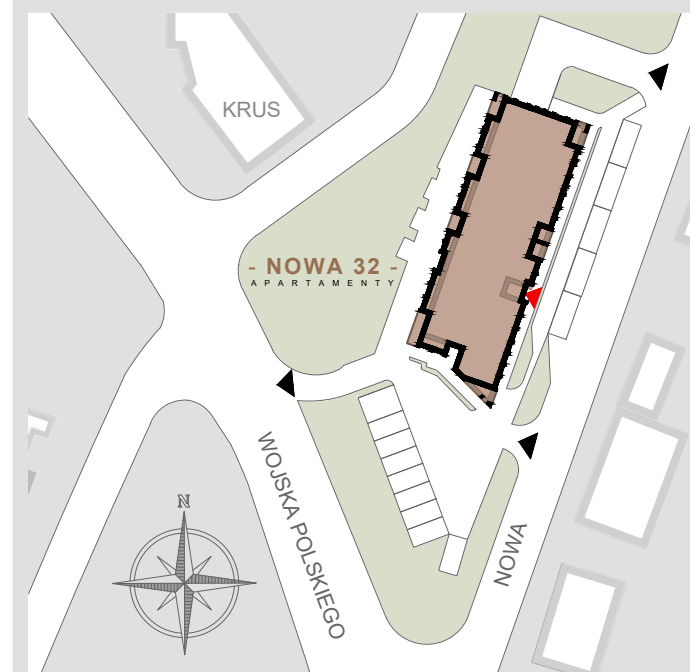

- UWAGI:
- POWIERZCHNIA POMIESZCZEŃ OBLICZONA JEST WG NORMY PN-ISO 9836:1997
 - MEBLE, DRZWI WEWNĄTRZLOKALOWE ORAZ URZĄDZENIA NIE WCHODZĄ W SKŁAD STANDARDU DEWELOPERSKIEGO.
 - ARANŻACJA POMIESZCZEŃ JEST PRZYKŁADOWA.
 - WYMIARY, USYTUOWANIE OKIEN I ŚCIAN DZIAŁOWYCH MOGĄ ULEC ZMIANOM.
 - RYSUNEK NIE STANOWI OFERTY HANDLOWEJ, JEST ELEMENTEM POGLĄDOWYM
 - WYMIARY POMIESZCZEŃ PODANO DO STANU SUROWEGO ŚCIAN,
 - POWIERZCHNIE POMIESZCZEŃ PODANO W STANIE WYKOŃCZONYM

SKALA 1:130



UNIVEST
DEVELOPER

ul. Słowackiego 15/5
25-365 Kielce

tel.: +48 41 333 66 11
biuro@univest.pl