


PIĘTRO

5	PIĘTRO	5
4	MIESZKANIE NR 26	69,45m <sup>2</sup>
3		
2		
1		
0		
-1		

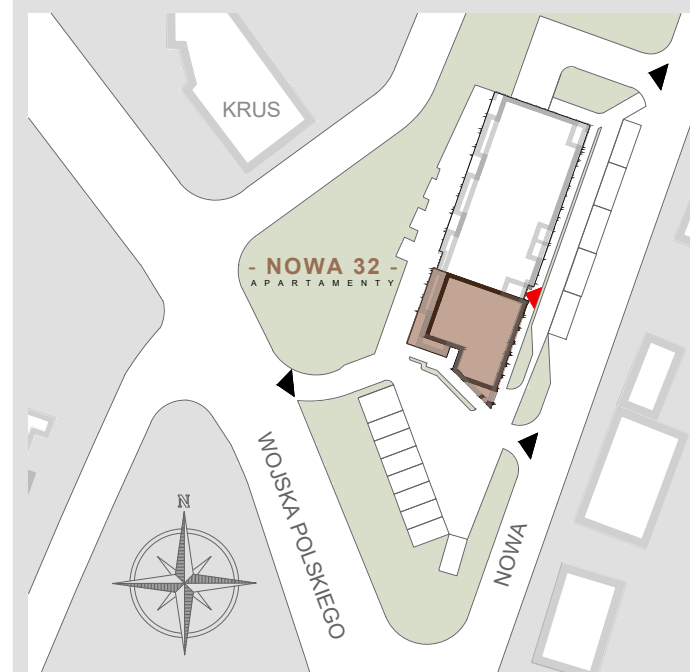

- UWAGI:
- POWIERZCHNIA POMIESZCZEŃ OBLICZONA JEST WG NORMY PN-ISO 9836:1997
  - MEBLE, DRZWI WEWNĄTRZLOKALOWE ORAZ URZĄDZENIA NIE WCHODZĄ W SKŁAD STANDARDU DEWELOPERSKIEGO.
  - ARANŻACJA POMIESZCZEŃ JEST PRZYKŁADOWA.
  - WYMIARY, USYTUOWANIE OKIEN I ŚCIAN DZIAŁOWYCH MOGĄ ULEC ZMIANOM.
  - RYSUNEK NIE STANOWI OFERTY HANDLOWEJ, JEST ELEMENTEM POGLĄDOWYM
  - WYMIARY POMIESZCZEŃ PODANO DO STANU SUROWEGO ŚCIAN,
  - POWIERZCHNIE POMIESZCZEŃ PODANO W STANIE WYKOŃCZONYM

SKALA 1:130



**UNIVEST**  
DEVELOPER

ul. Słowackiego 15/5  
25-365 Kielce

tel.: +48 41 333 66 11  
biuro@univest.pl