
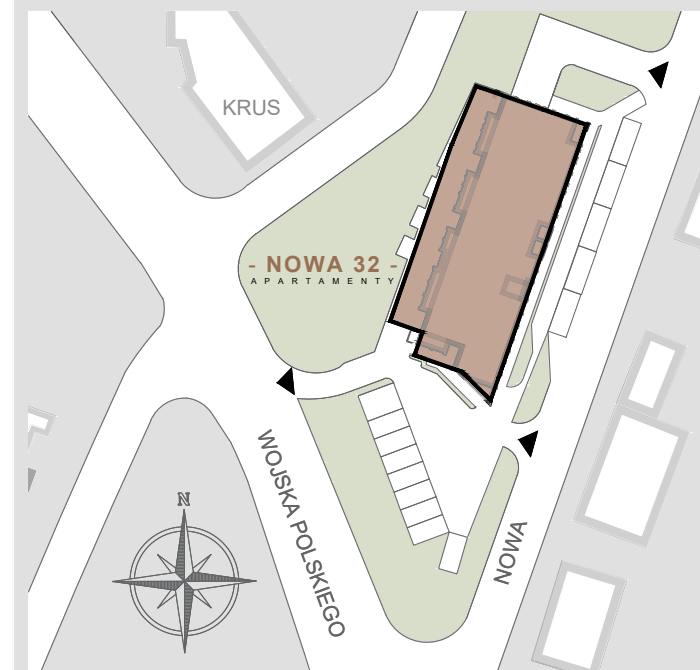


PIĘTRO

- 5
  - 4
  - 3
  - 2
  - 1
  - 0
  - 1**
- PIĘTRO - GARAŻ -1**

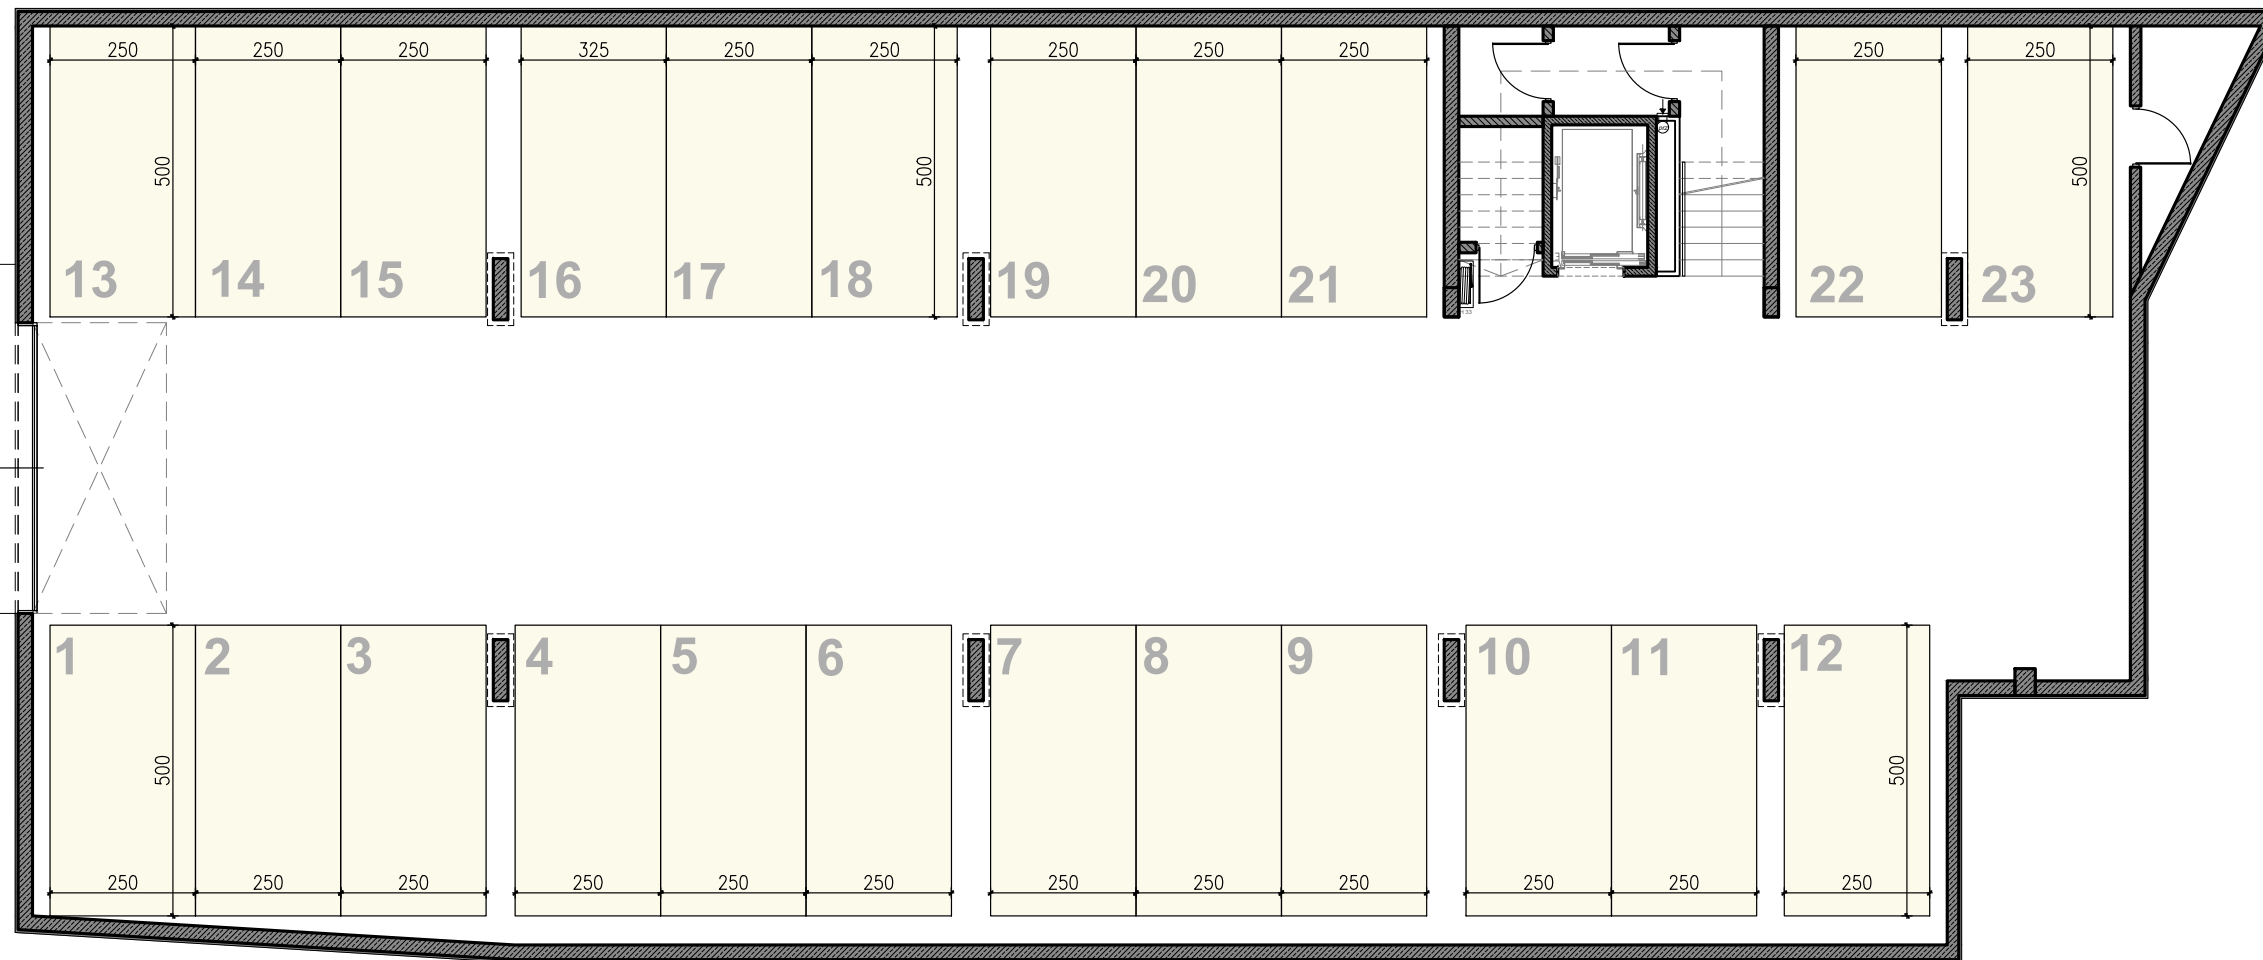

UWAGI:  
- WYMIARY, USYTUOWANIE DRZWI, BRAM I ŚCIAN DZIAŁOWYCH MOGĄ ULEC ZMIANOM.  
- RYSUNEK NIE STANOWI OFERTY HANDLOWEJ, JEST ELEMENTEM POGLĄDOWYM  
- WYMIARY PODANO DO STANU SUROWEGO ŚCIAN,

SKALA 1:130



**UNIVEST**  
DEVELOPER

ul. Słowackiego 15/5  
25-365 Kielce

tel.: +48 41 333 66 11  
biuro@univest.pl