



PARTER	45,74m ²	M1
PIĘTRO	68,36m ²	
ŁĄCZNIE	114,10m ²	

M2	PARTER	45,72m ²
	PIĘTRO	60,87m ²
	ŁĄCZNIE	106,59m ²

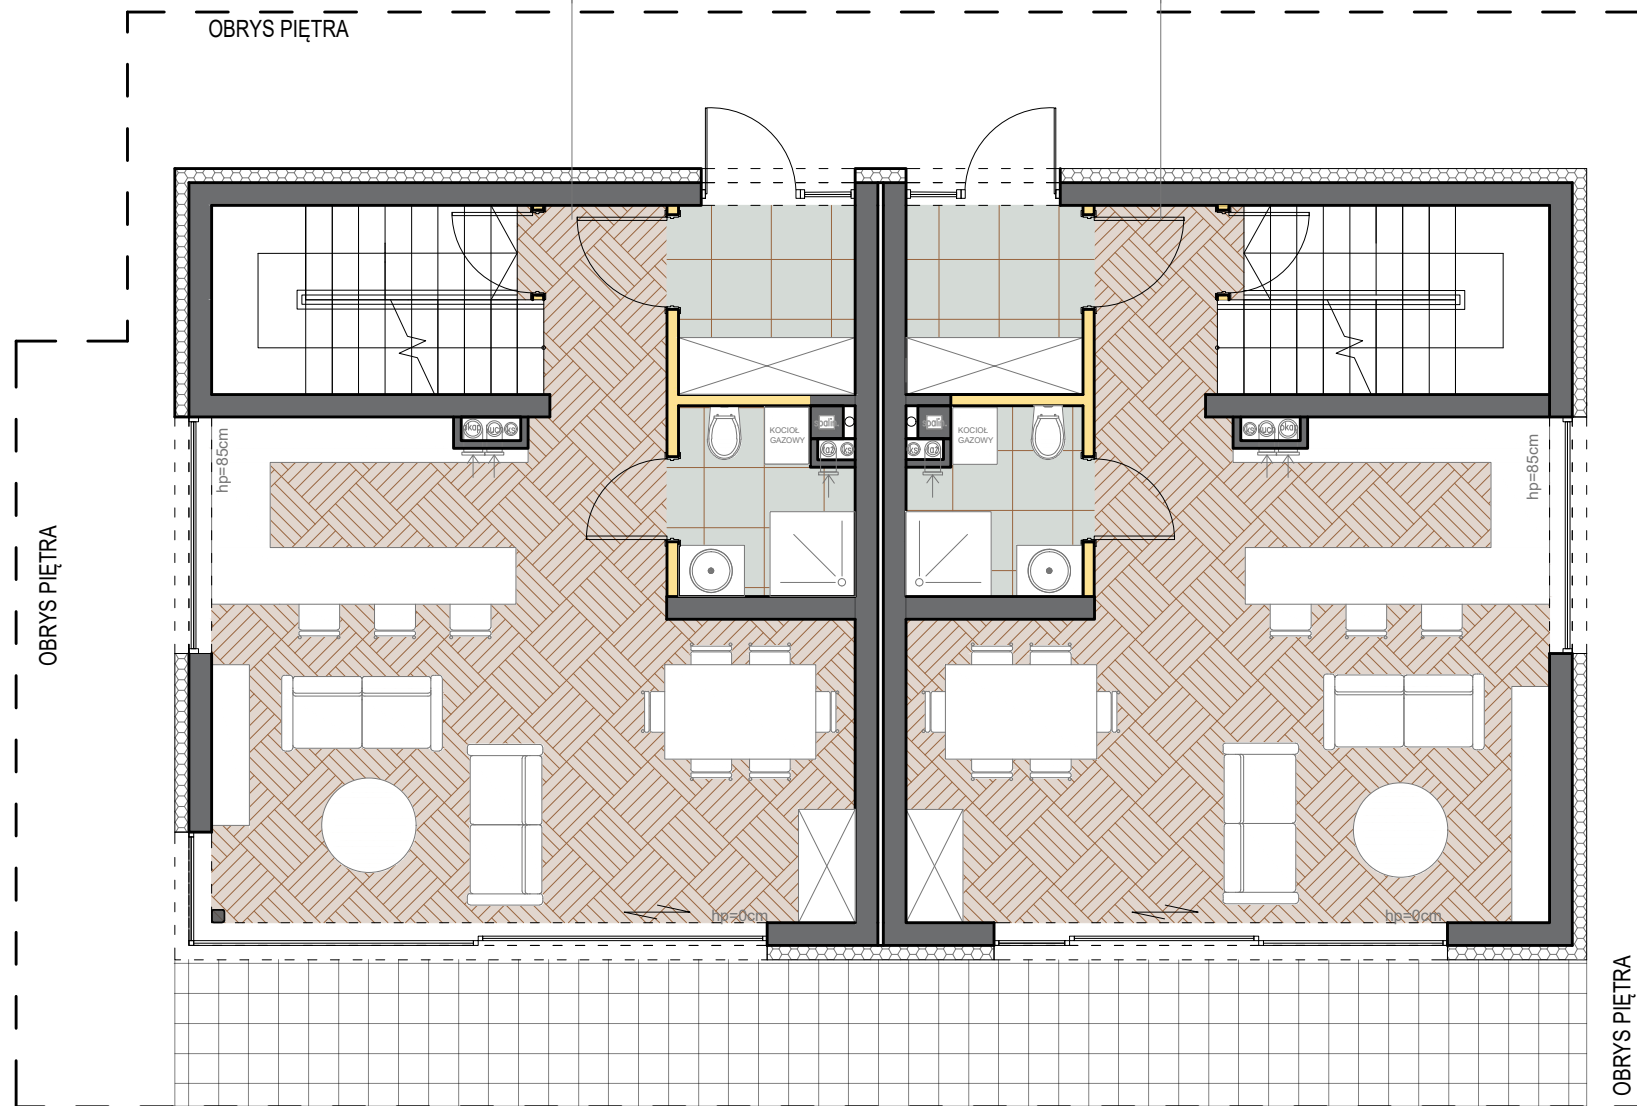

CHODKIEWICZA 23

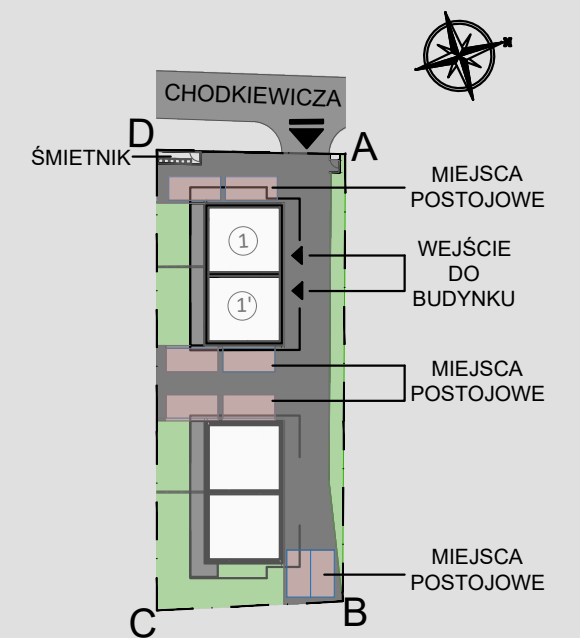

PARTER

MIESZKANIA	M1 ÷ M2
1. MIESZKANIE NR M1	114,10 m ²
2. MIESZKANIE NR M2	106,59 m ²

■ ELEMENTY STAŁE
■ ELEMENTY RUCHOME

UWAGI:

- POWIERZCHNIA POMIESZCZEŃ OBLICZONA JEST - WG NORMY PN-ISO 9836:1997
- MEBLE, DRZWI WEWNĄTRZLOKALOWE ORAZ URZĄDZENIA NIE WCHODZĄ W SKŁAD STANDARDU DEWELOPERSKIEGO.
- ARANŻACJA POMIESZCZEŃ JEST PRZYKŁADOWA.

- WYMIARY I USYTUOWANIE OKIEN I ŚCIAN DZIAŁOWYCH MOGĄ ULEC ZMIANOM.
- RYSUNEK NIE STANOWI OFERTY HANDLOWEJ, JEST ELEMENTEM POGLĄDOWYM.
- WYMIARY POMIESZCZEŃ PODANO DO STANU SUROWEGO ŚCIAN,
- POWIERZCHNIE POMIESZCZEŃ PODANO W STANIE WYKOŃCZONY



BIURO SPRZEDAŻY:

ul. Słowackiego 15 / 5
25-365 Kielce
tel.: (41) 333 66 11
biuro@univest.pl