
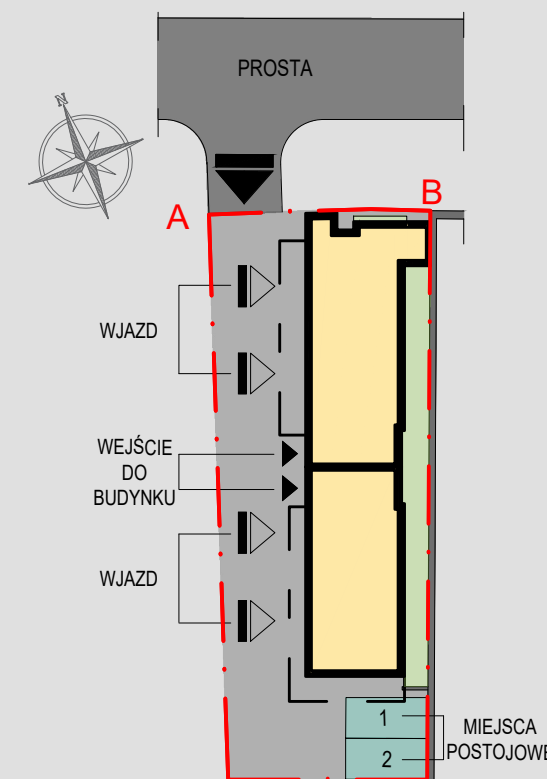


APARTAMENTY CENTRUM


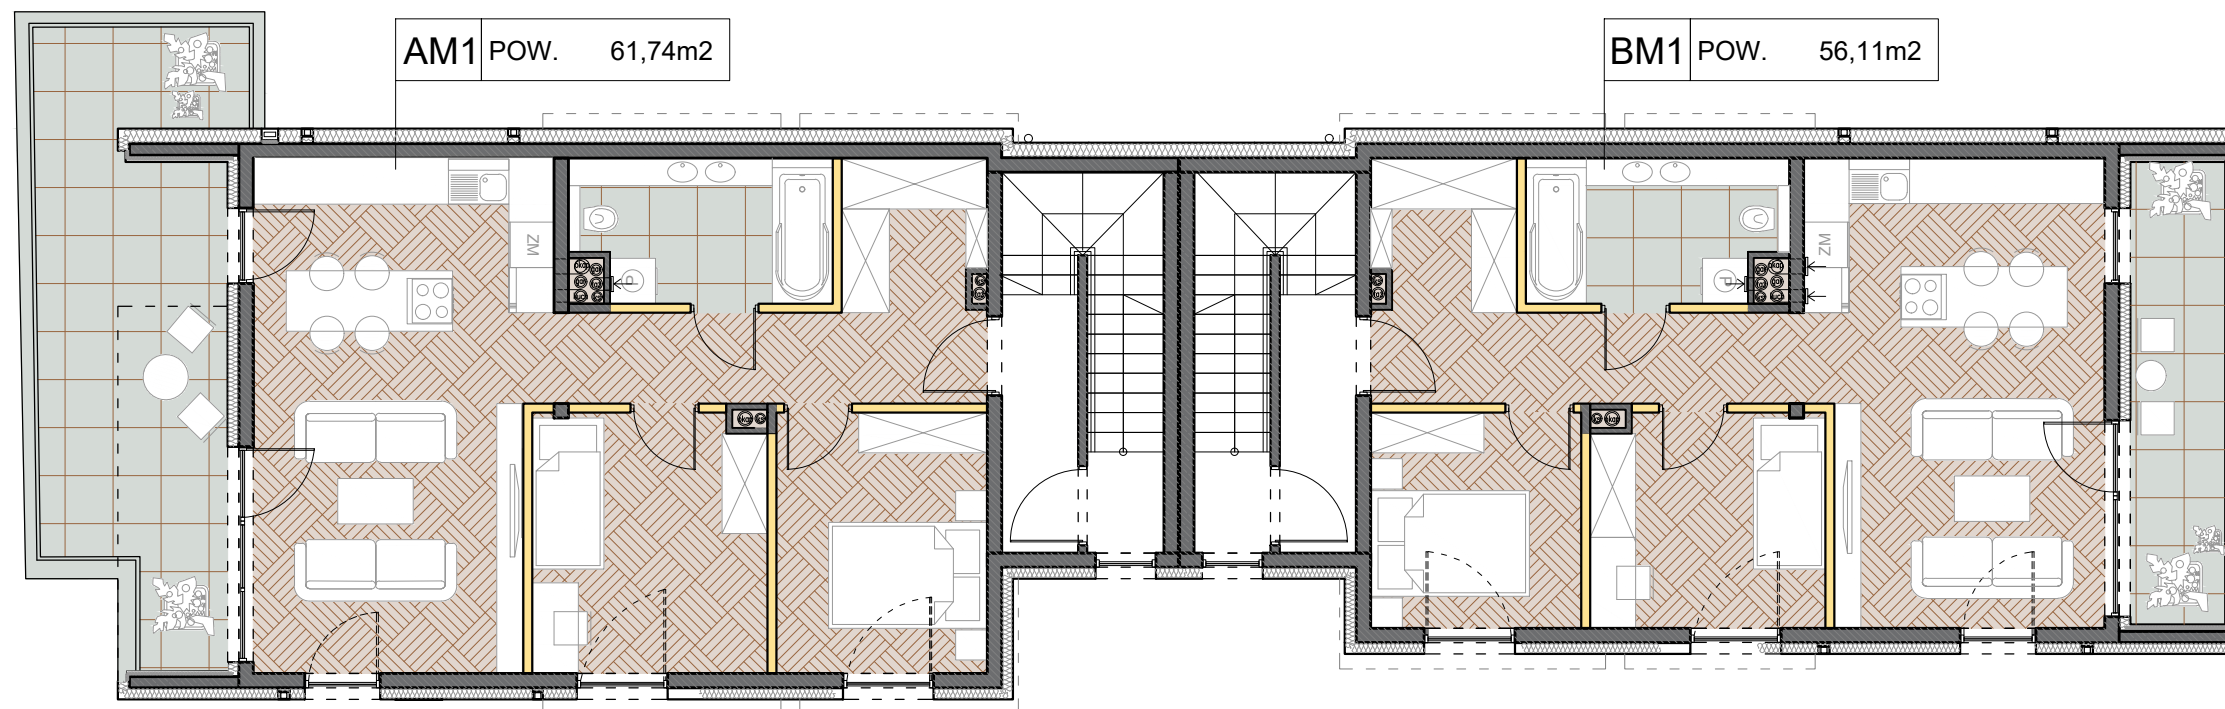


PIĘTRO I

MIESZKANIA AM1 ÷ BM1

1.	MIESZKANIE NR AM1	61,74 m ²
2.	MIESZKANIE NR BM1	56,11 m ²

■ ELEMENTY STAŁE
■ ELEMENTY RUCHOME

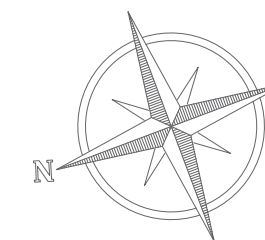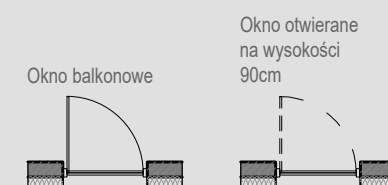

- UWAGI:
- POWIERZCHNIA POMIESZCZEŃ OBLICZONA JEST WG NORMY PN-ISO 9836:1997
 - MEBLE, DRZWI WEWNĄTRZLOKALOWE ORAZ URZĄDZENIA NIE WCHODZĄ W SKŁAD STANDARDU DEWELOPERSKIEGO.
 - ARANŻACJA POMIESZCZEŃ JEST PRZYKŁADOWA.
 - WYMIARY I USYTUOWANIE OKIEN I ŚCIAN DZIAŁOWYCH MOGĄ ULEC ZMIANOM.
 - RYSUNEK NIE STANOWI OFERTY HANDLOWEJ, JEST ELEMENTEM POGLĄDOWYM.
 - WYMIARY POMIESZCZEŃ PODANO DO STANU SUROWEGO ŚCIAN,
 - POWIERZCHNIE POMIESZCZEŃ PODANO W STANIE WYKOŃCZONY

SKALA 1:100

0 100 200 300 400 500 [cm]



BIURO SPRZEDAŻY:

ul. Słowackiego 15 / 5
25-365 Kielce
tel.: (41) 333 66 11
biuro@univest.pl