



APARTAMENTY CENTRUM

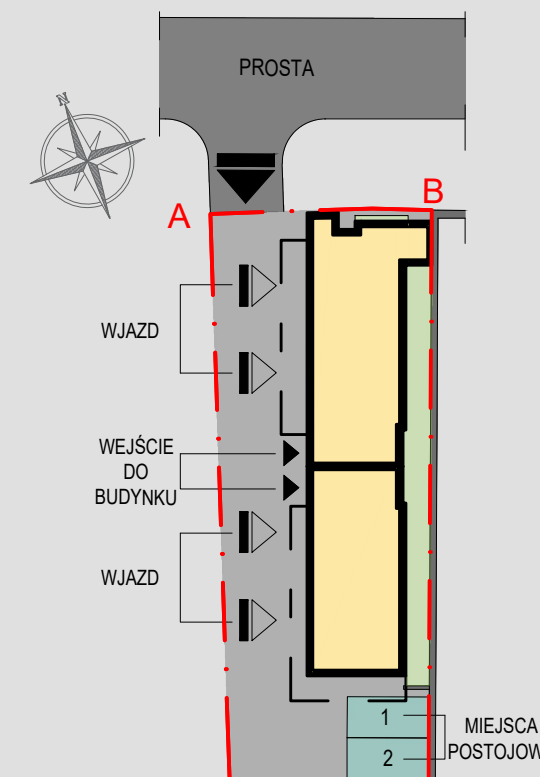

AM2	PIĘTRO II	63,34m ²
	PIĘTRO III	30,55m ²
	ŁĄCZNIE	93,89m ²



BM2	PIĘTRO II	57,62m ²
	PIĘTRO III	27,34m ²
	ŁĄCZNIE	84,96m ²

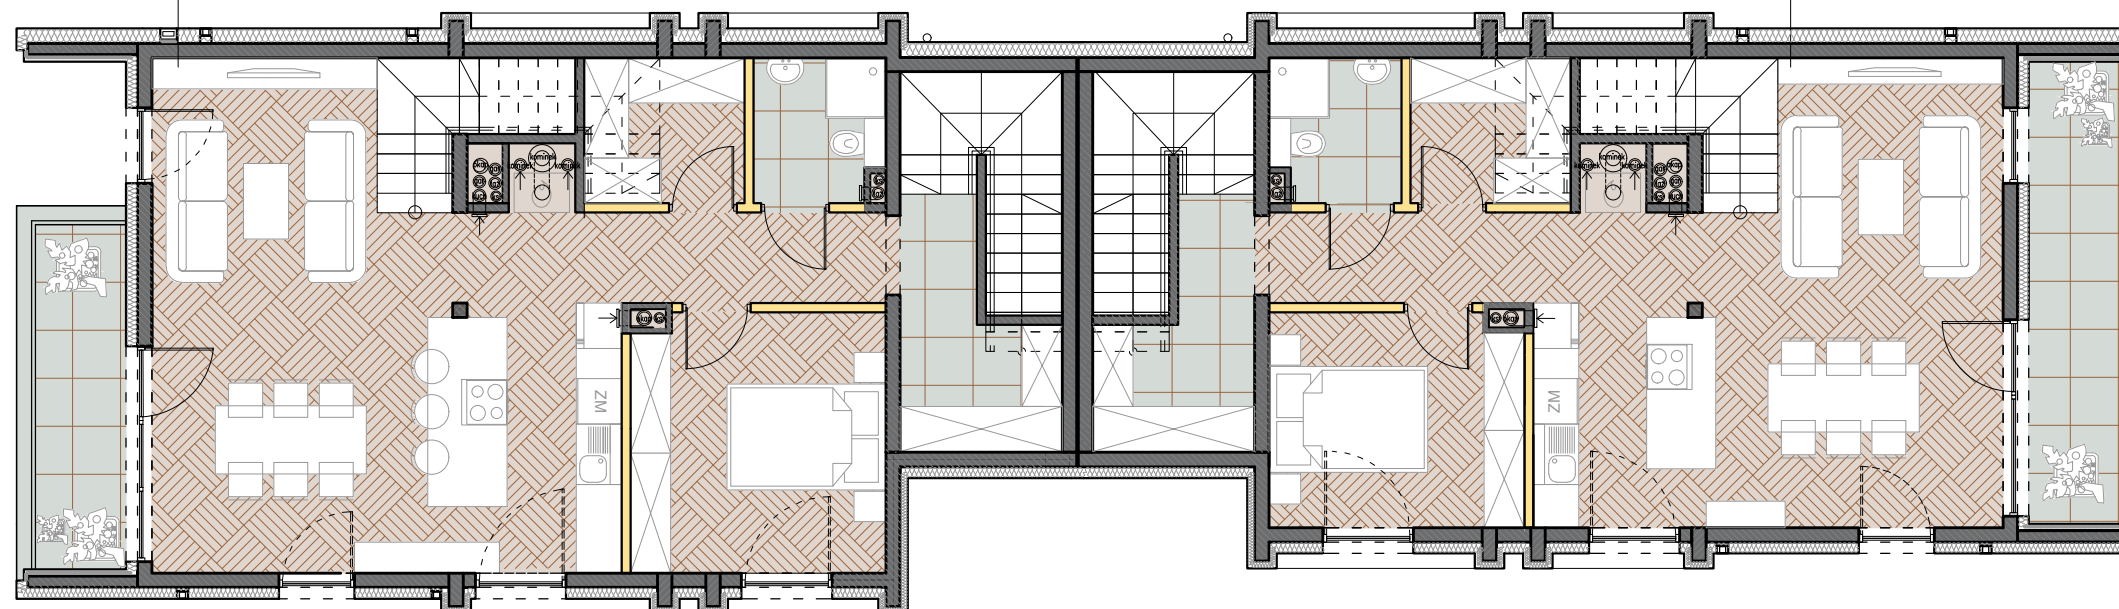

PIĘTRO II


MIESZKANIA	AM2 ÷ BM2
1. MIESZKANIE NR AM2	93,89 m ²
2. MIESZKANIE NR BM2	84,96 m ²

■ ELEMENTY STAŁE
■ ELEMENTY RUCHOME

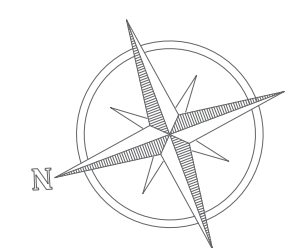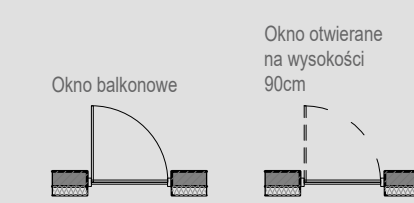

- UWAGI:
- POWIERZCHNIA POMIESZCZEŃ OBLICZONA JEST WG NORMY PN-ISO 9836:1997
 - MEBLE, DRZWI WEWNĄTRZLOKALOWE ORAZ URZĄDZENIA NIE WCHODZĄ W SKŁAD STANDARDU DEWELOPERSKIEGO.
 - ARANŻACJA POMIESZCZEŃ JEST PRZYKŁADOWA.
 - WYMIARY I USYTUOWANIE OKIEN I ŚCIAN DZIAŁOWYCH MOGĄ ULEC ZMIANOM.
 - RYSUNEK NIE STANOWI OFERTY HANDLOWEJ, JEST ELEMENTEM POGŁADOWYM.
 - WYMIARY POMIESZCZEŃ PODANO DO STANU SUROWEGO ŚCIAN,
 - POWIERZCHNIE POMIESZCZEŃ PODANO W STANIE WYKOŃCZONY

SKALA 1:100

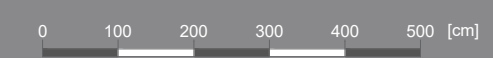

BIURO SPRZEDAŻY:
ul. Słowackiego 15 / 5
25-365 Kielce
tel.: (41) 333 66 11
biuro@univest.pl