

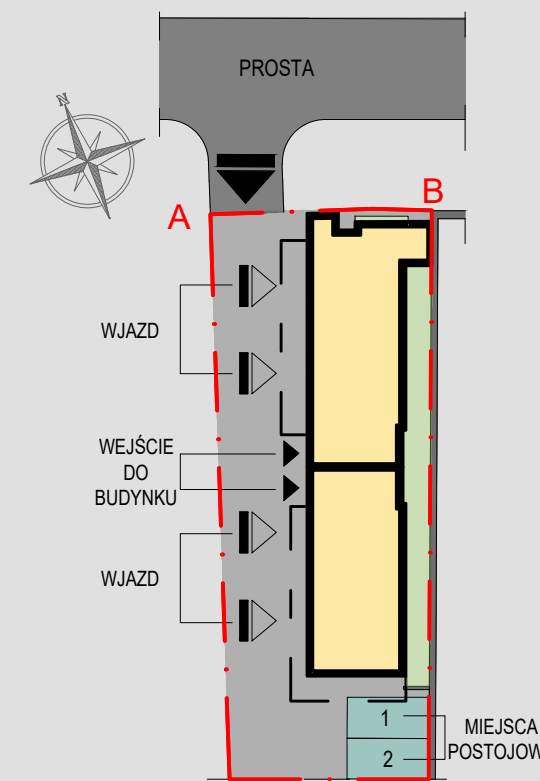
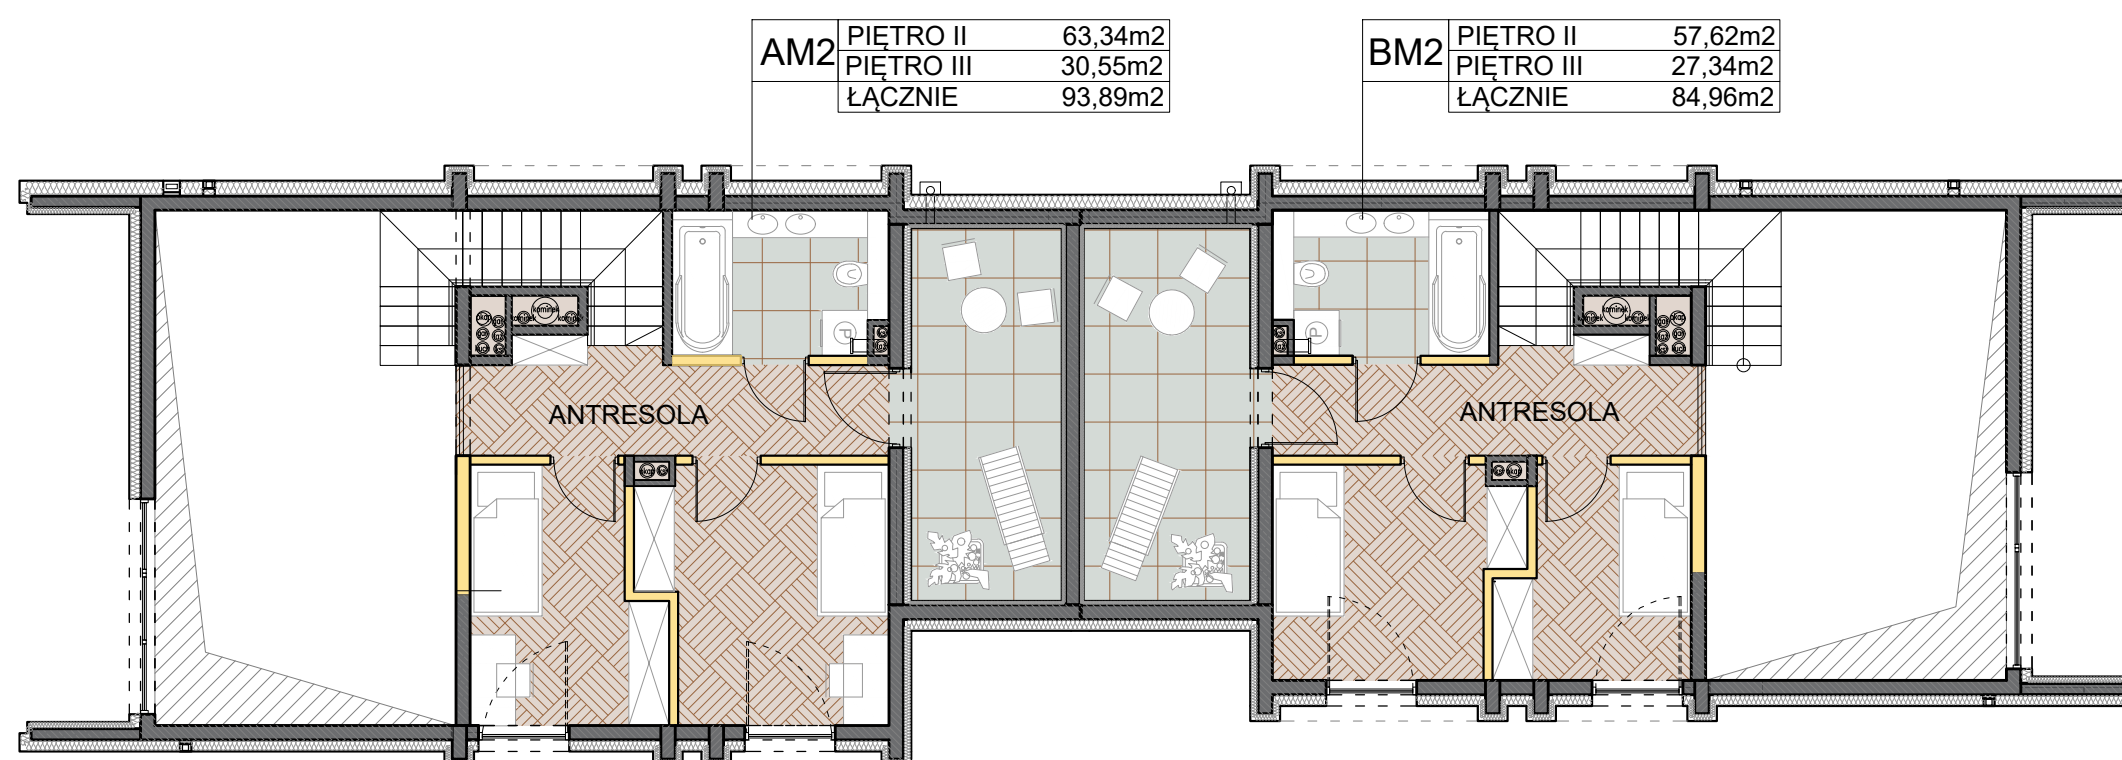



# APARTAMENTY CENTRUM

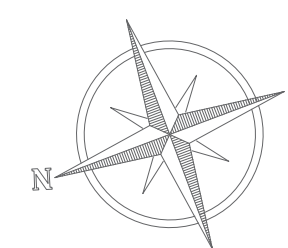

	PIĘTRO	III
<b>MIESZKANIA</b>	<b>AM2 ÷ BM2</b>	
1.	MIESZKANIE NR AM2	93,89 m <sup>2</sup>
2.	MIESZKANIE NR BM2	84,96 m <sup>2</sup>

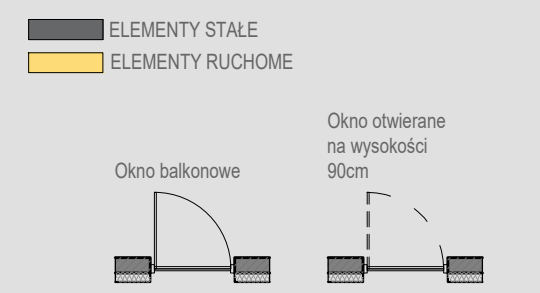

- UWAGI:
- POWIERZCHNIA POMIESZCZEŃ OBLICZONA JEST WG NORMY PN-ISO 9836:1997
  - MEBLE, DRZWI WEWNĄTRZLOKALOWE ORAZ URZĄDZENIA NIE WCHODZĄ W SKŁAD STANDARDU DEWELOPERSKIEGO.
  - ARANŻACJA POMIESZCZEŃ JEST PRZYKŁADOWA.
  - WYMIARY I USYTUOWANIE OKIEN I ŚCIAN DZIAŁOWYCH MOGĄ ULEC ZMIANOM.
  - RYSUNEK NIE STANOWI OFERTY HANDLOWEJ, JEST ELEMENTEM POGLĄDOWYM.
  - WYMIARY POMIESZCZEŃ PODANO DO STANU SUROWEGO ŚCIAN,
  - POWIERZCHNIE POMIESZCZEŃ PODANO W STANIE WYKOŃCZONY

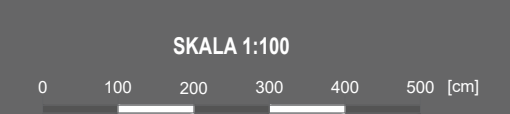

**BIURO SPRZEDAŻY:**  
 ul. Słowackiego 15 / 5  
 25-365 Kielce  
 tel.: (41) 333 66 11  
 biuro@univest.pl