


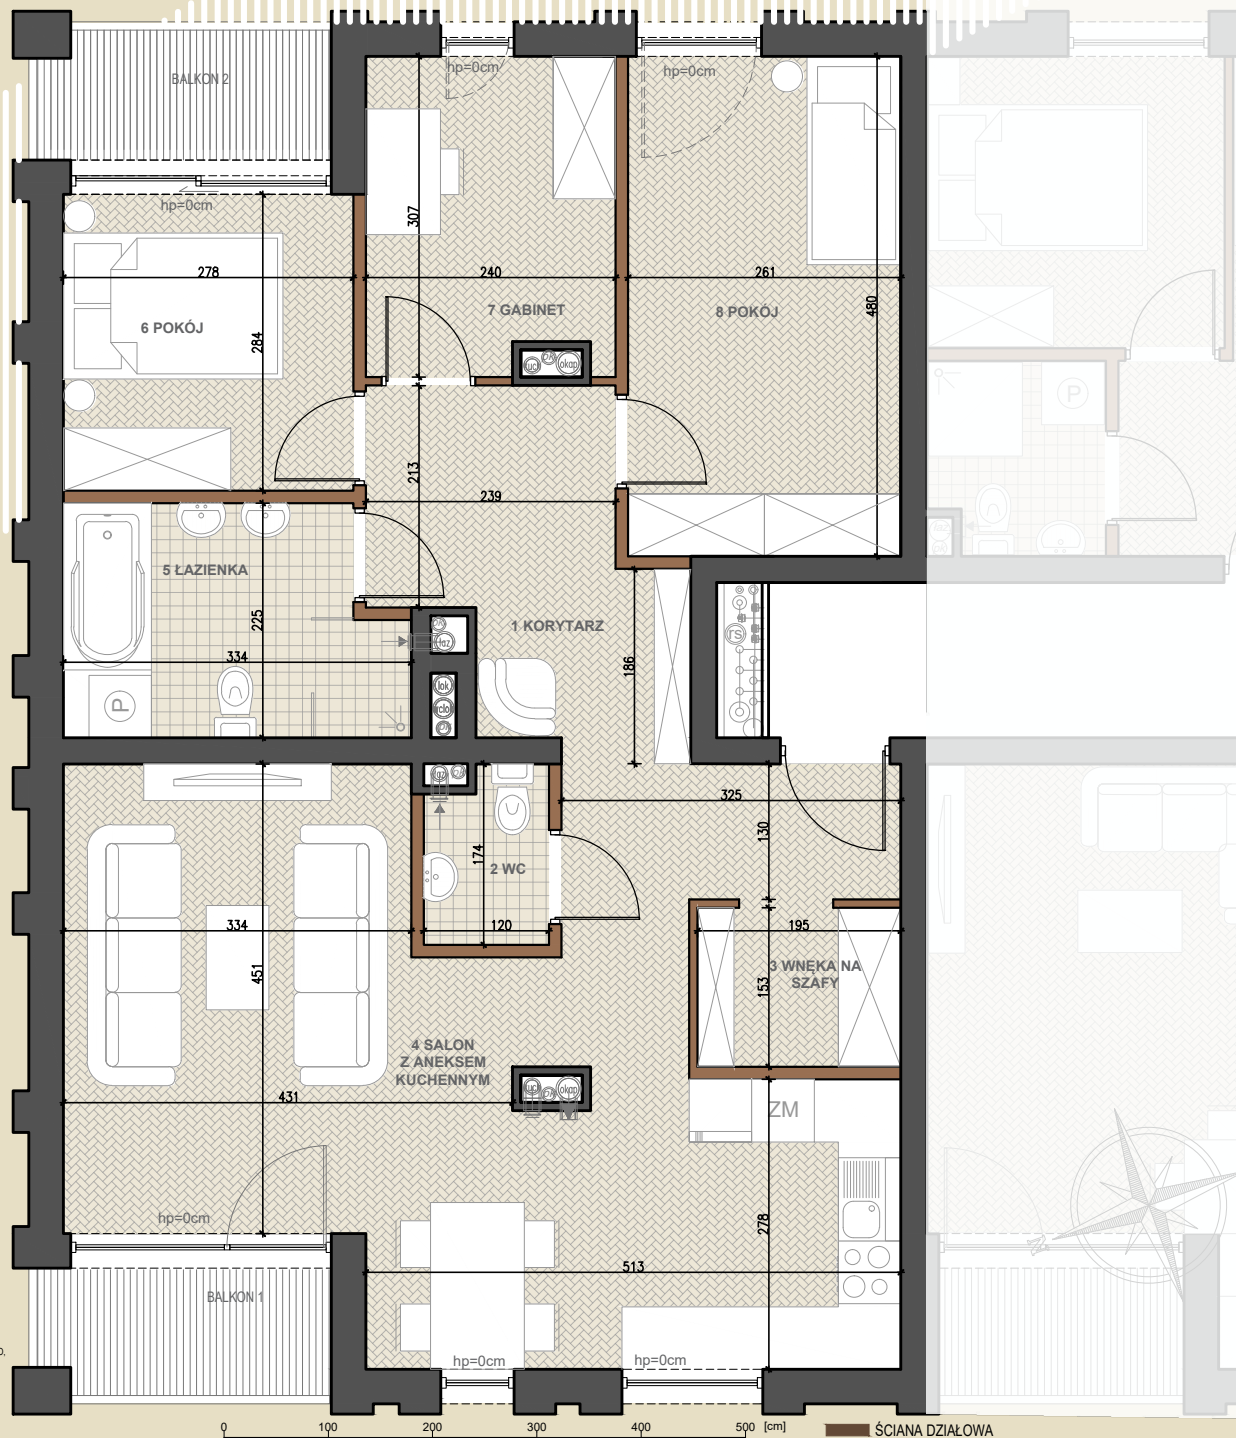

- UWAGI:
- POWIERZCHNIA POMIESZCZEŃ OBLICZONA JEST W G NORMATY PN-ISO 9836:2022-07.
 - MEBLE, DRZWI WEWNĄTRZLOKALOWE ORAZ URZĄDZENIA NIE WCHODZĄ W SKŁAD STANDARDU DEWELOPERSKIEGO.
 - ARANŻACJA POMIESZCZEŃ JEST PRZYKŁADOWA.
 - WYMIARY, USTYJOWANIE OKIEN I ŚCIAN DZIAŁOWYCH MOGĄ ULEĆ ZMIANOM W TRAKCIE REALIZACJI.
 - RYSUNEK NIE STANOWI OFERTY HANDLOWEJ, JEST ELEMENTEM POGLĄDOWYM.
 - WYMIARY POMIESZCZEŃ PODANO DO STANU SUROWEGO ŚCIAN.
 - POWIERZCHNIE POMIESZCZEŃ PODANO W STANIE WYKONCZONYM.

NOWA 32

A P A R T A M E N T Y




MIESZKANIE NR 23

PIĘTRO 3

1 KORYTARZ	15,09m ²
2 WC	1,85m ²
3 WNEKA NA SZAFY	2,87m ²
4 SALON Z ANEKSEM KUCHENNYM	28,63m ²
5 ŁAZIENKA	6,71m ²
6 POKÓJ	7,71m ²
7 GABINET	6,94m ²
8 POKÓJ	12,32m ²
BALKON 1	3,45m ²
BALKON 2	3,45m ²

POWIERZCHNIA UŻYTKOWA

82,12m²

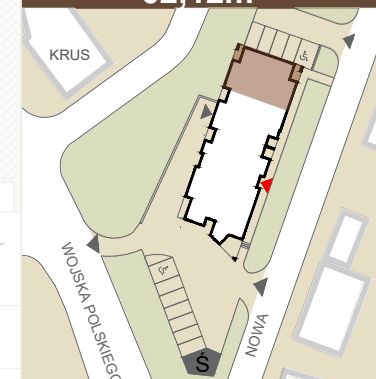

UNIVEST 1 sp. z o.o.
ul. Słowackiego 15/5
25-365 Kielce
tel.: +41 333 66 11
biuro@univest.pl