


NOWA 32 APARTAMENTY





MIESZKANIE NR	10
PIĘTRO	2
1 KORYTARZ	11,43m ²
2 SALON Z ANEKSEM KUCHENNYM	27,02m ²
3 POKÓJ	12,07m ²
4 POKÓJ	9,93m ²
5 POKÓJ	10,94m ²
6 ŁAZIENKA	2,96m ²
7 ŁAZIENKA	5,35m ²
BALKON NR 1	9,39m ²
BALKON NR 2	5,02m ²

POWIERZCHNIA UŻYTKOWA
79,70m²

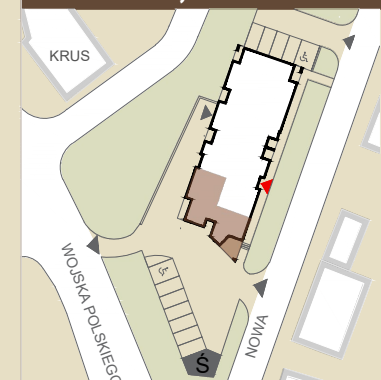

UNIVEST 1 sp. z o.o.
ul. Słowackiego 15/5
25-365 Kielce
tel.: +41 333 66 11
biuro@univest.pl

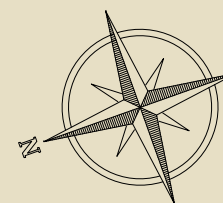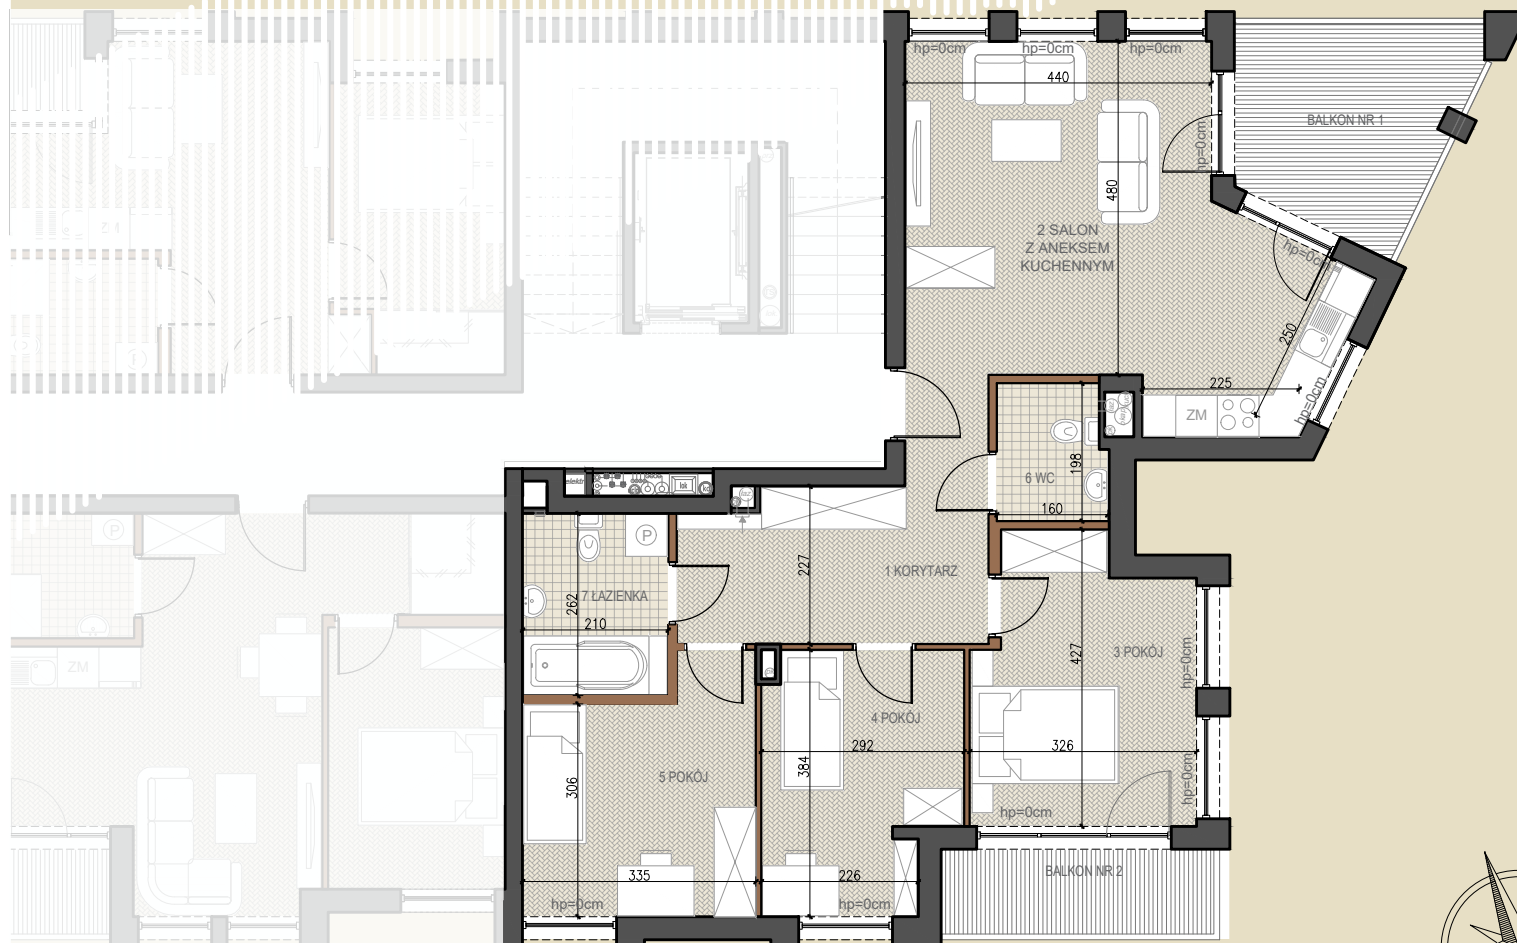

UWAGI:

- POWIERZCHNIA POMIESZCZEŃ OBLICZONA JEST WG NORMY PN-ISO 9836:2022-07.
- MEBLE, DRZWI WEWNĄTRZLOKALOWE ORAZ URZĄDZENIA NIE WCHODZĄ W SKŁAD STANDARDU DEWELOPERSKIEGO.
- ARANŻACJA POMIESZCZEŃ JEST PRZYKŁADOWA.
- WYMIARY, USYTUOWANIE OKIEN I ŚCIAN DZIAŁOWYCH MOGĄ ULEC ZMIANOM W TRAKCIE REALIZACJI.
- RYSUNEK NIE STANOWI OFERTY HANDLOWEJ, JEST ELEMENTEM POGŁĄDOWYM.
- WYMIARY POMIESZCZEŃ PODANO DO STANU SUROWEGO ŚCIAN.
- POWIERZCHNIE POMIESZCZEŃ PODANO W STANIE WYKONCZONYM.

0 100 200 300 400 500 [cm]

ŚCIANA DZIAŁOWA
(DO SWOBODNEJ ARANŻACJI PO WSKAZANIU KUPUJĄCEGO)