



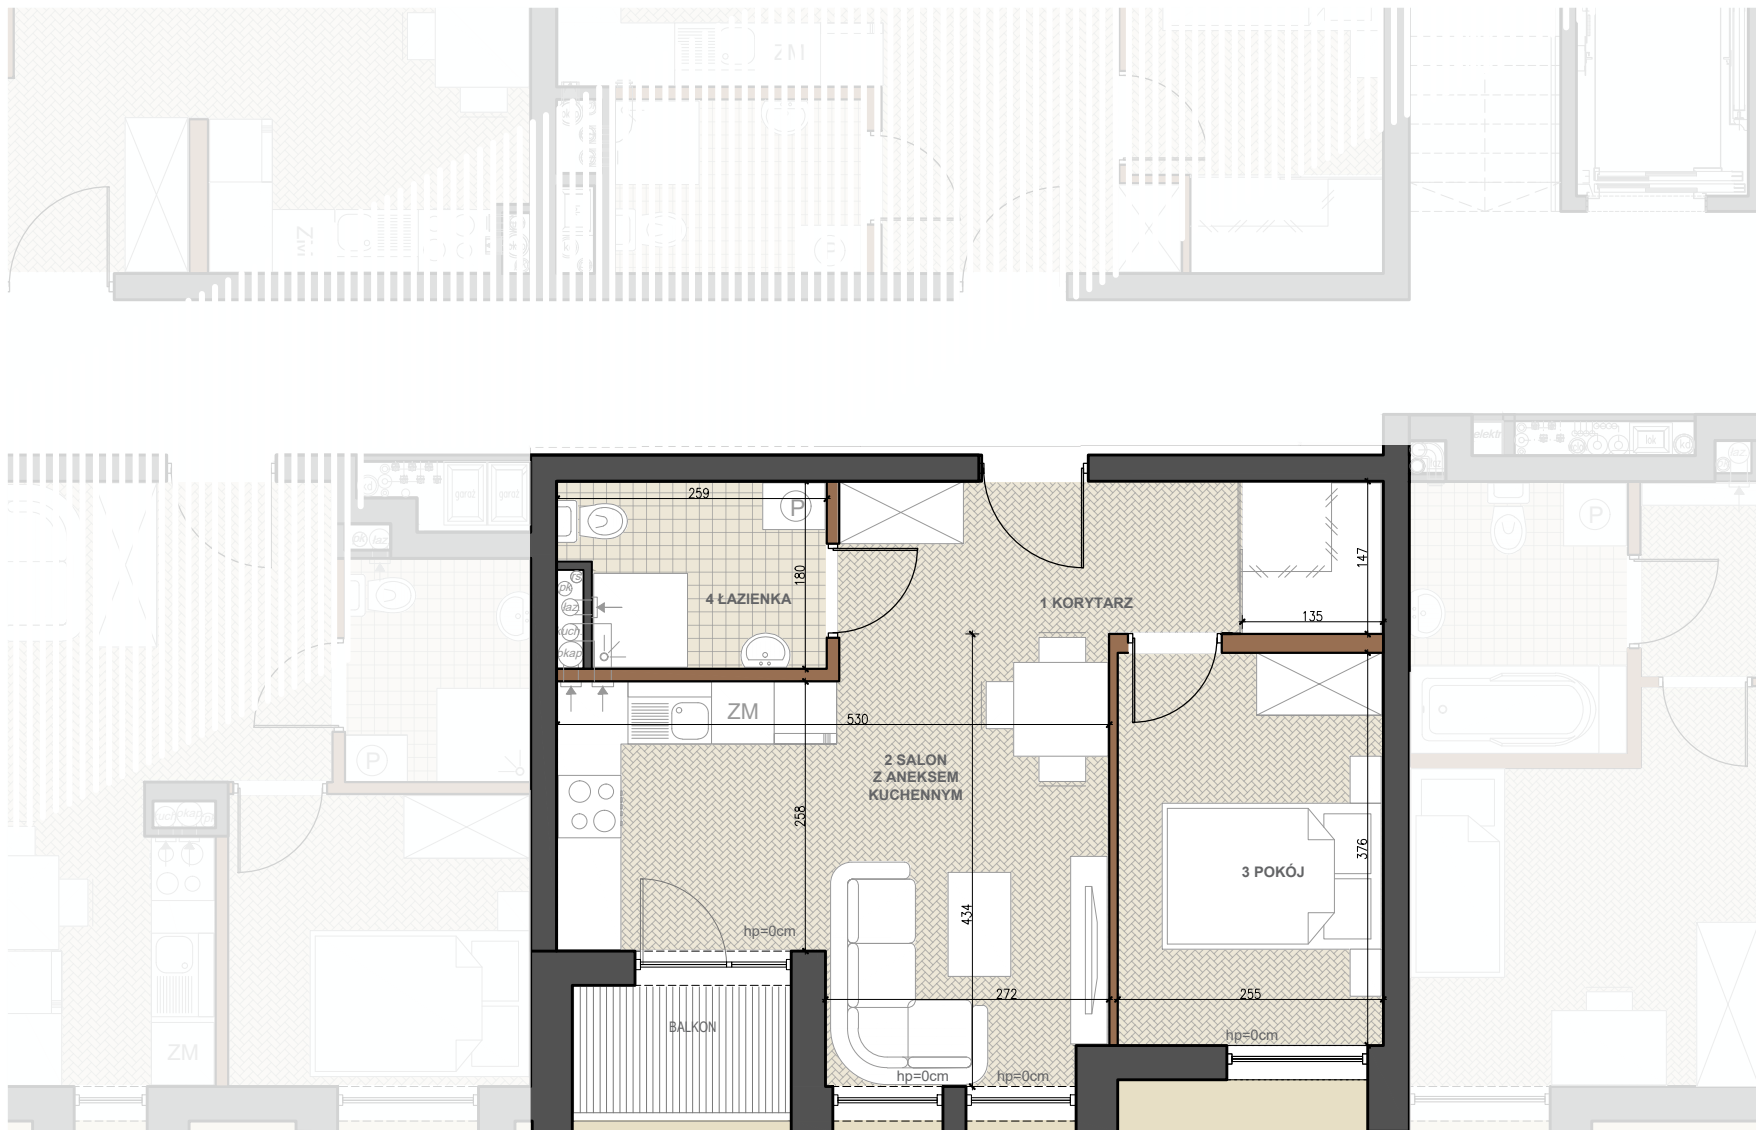

UWAGI:

- POWIERZCHNIA POMIESZCZEŃ OBLICZONA JEST WG NORMY PN-ISO 9836:2022-07,
- MEBLE, DRZWI WEWNĄTRZLOKALNE ORAZ URZĄDZENIA NIE WCHODZĄ W SKŁAD STANDARDU DEWELOPERSKIEGO,
- ARANŻACJA POMIESZCZEŃ JEST PRZYKŁADOWA,
- WYMIARY, USYTUOWANIE OKIEN I ŚCIAN DZIAŁOWYCH MOGĄ ULEĆ ZMIANOM W TRAKCIE REALIZACJI,
- RYSUNEK NIE STANOWI OFERTY HANDLOWEJ, JEST ELEMENTEM POGŁĄDOWYM,
- WYMIARY POMIESZCZEŃ PODANO DO STANU SUROWEGO ŚCIAN,
- POWIERZCHNIE POMIESZCZEŃ PODANO W STANIE WYKONCZONYM.

0 100 200 300 400 500 [cm]

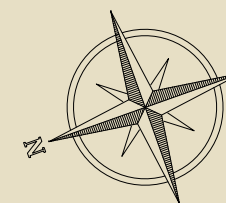

ŚCIANA DZIAŁOWA
(DO SWOBODNEJ ARANŻACJI PO WSKAZANIU KUPUJĄCEGO)

NOWA 32

A P A R T A M E N T Y




MIESZKANIE NR	11
PIĘTRO	2
1 KORYTARZ	7,43m²
2 SALON Z ANEKSEM KUCHENNYM	18,09m²
4 POKÓJ	9,40m²
5 ŁAZIENKA	4,18m²

BALKON	2,60m²
---------------	--------------------------

POWIERZCHNIA UŻYTKOWA

39,10m²

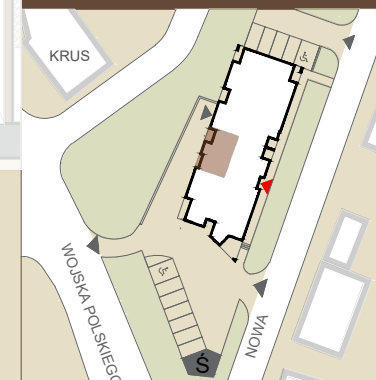

UNIVEST 1 sp. z o.o.
ul. Słowackiego 15/5
25-365 Kielce
tel.: +41 333 66 11
biuro@univest.pl