



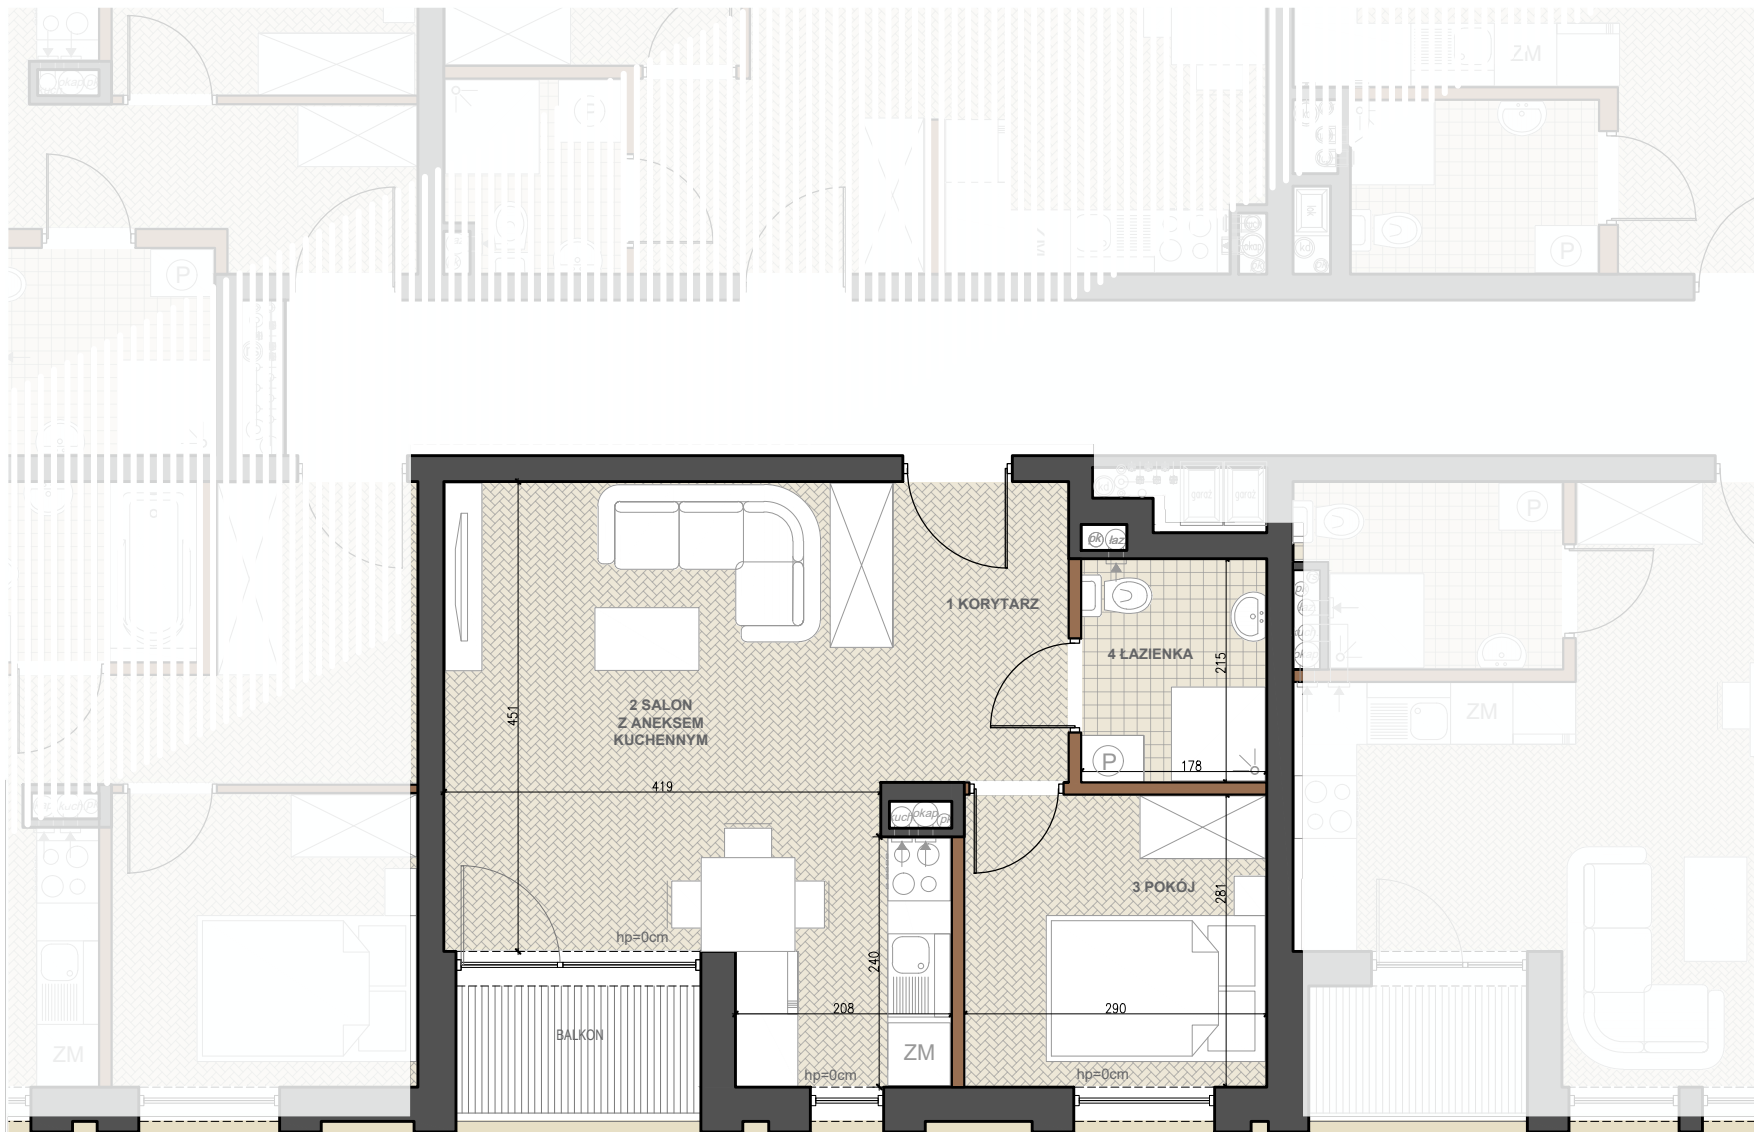

UWAGI:

- POWIERZCHNIA POMIESZCZEŃ OBLICZONA JEST WG NORMY PN-ISO 9836:2022-07.
- MEBLE, DRZWI WEWNĄTRZLOKALNE ORAZ URZĄDZENIA NIE WCHODZĄ W SKŁAD STANDARDU DEWELOPERSKIEGO.
- ARANŻACJA POMIESZCZEŃ JEST PRZYKŁADOWA.
- WYMIARY, USYTUOWANIE OKIEN I ŚCIAN DZIAŁOWYCH MOGĄ ULEC ZMIANOM W TRAKCIE REALIZACJI.
- RYSUNEK NIE STANOWI OFERTY HANDLOWEJ, JEST ELEMENTEM POGLĄDOWYM.
- WYMIARY POMIESZCZEŃ PODANO DO STANU SUROWEGO ŚCIAN.
- POWIERZCHNIE POMIESZCZEŃ PODANO W STANIE WYKONCZONYM.

0 100 200 300 400 500 [cm]

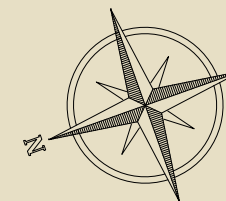


ŚCIANA DZIAŁOWA
(DO SWOBODNEJ ARANŻACJI PO WSKAZANIU KUPUJĄCEGO)

NOWA 32 APARTAMENTY



MIESZKANIE NR	21
PIĘTRO	3
1 KORYTARZ	5,88m²
2 SALON Z ANEKSEM KUCHENNYM	21,26m²
3 POKÓJ	7,96m²
4 ŁAZIENKA	3,70m²
BALKON	2,92m²

POWIERZCHNIA UŻYTKOWA
38,80m²

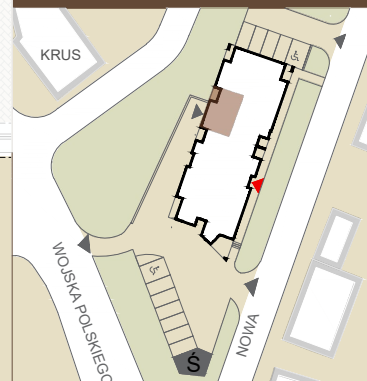

UNIVEST 1 sp. z o.o.
ul. Słowackiego 15/5
25-365 Kielce
tel.: +41 333 66 11
biuro@univest.pl