


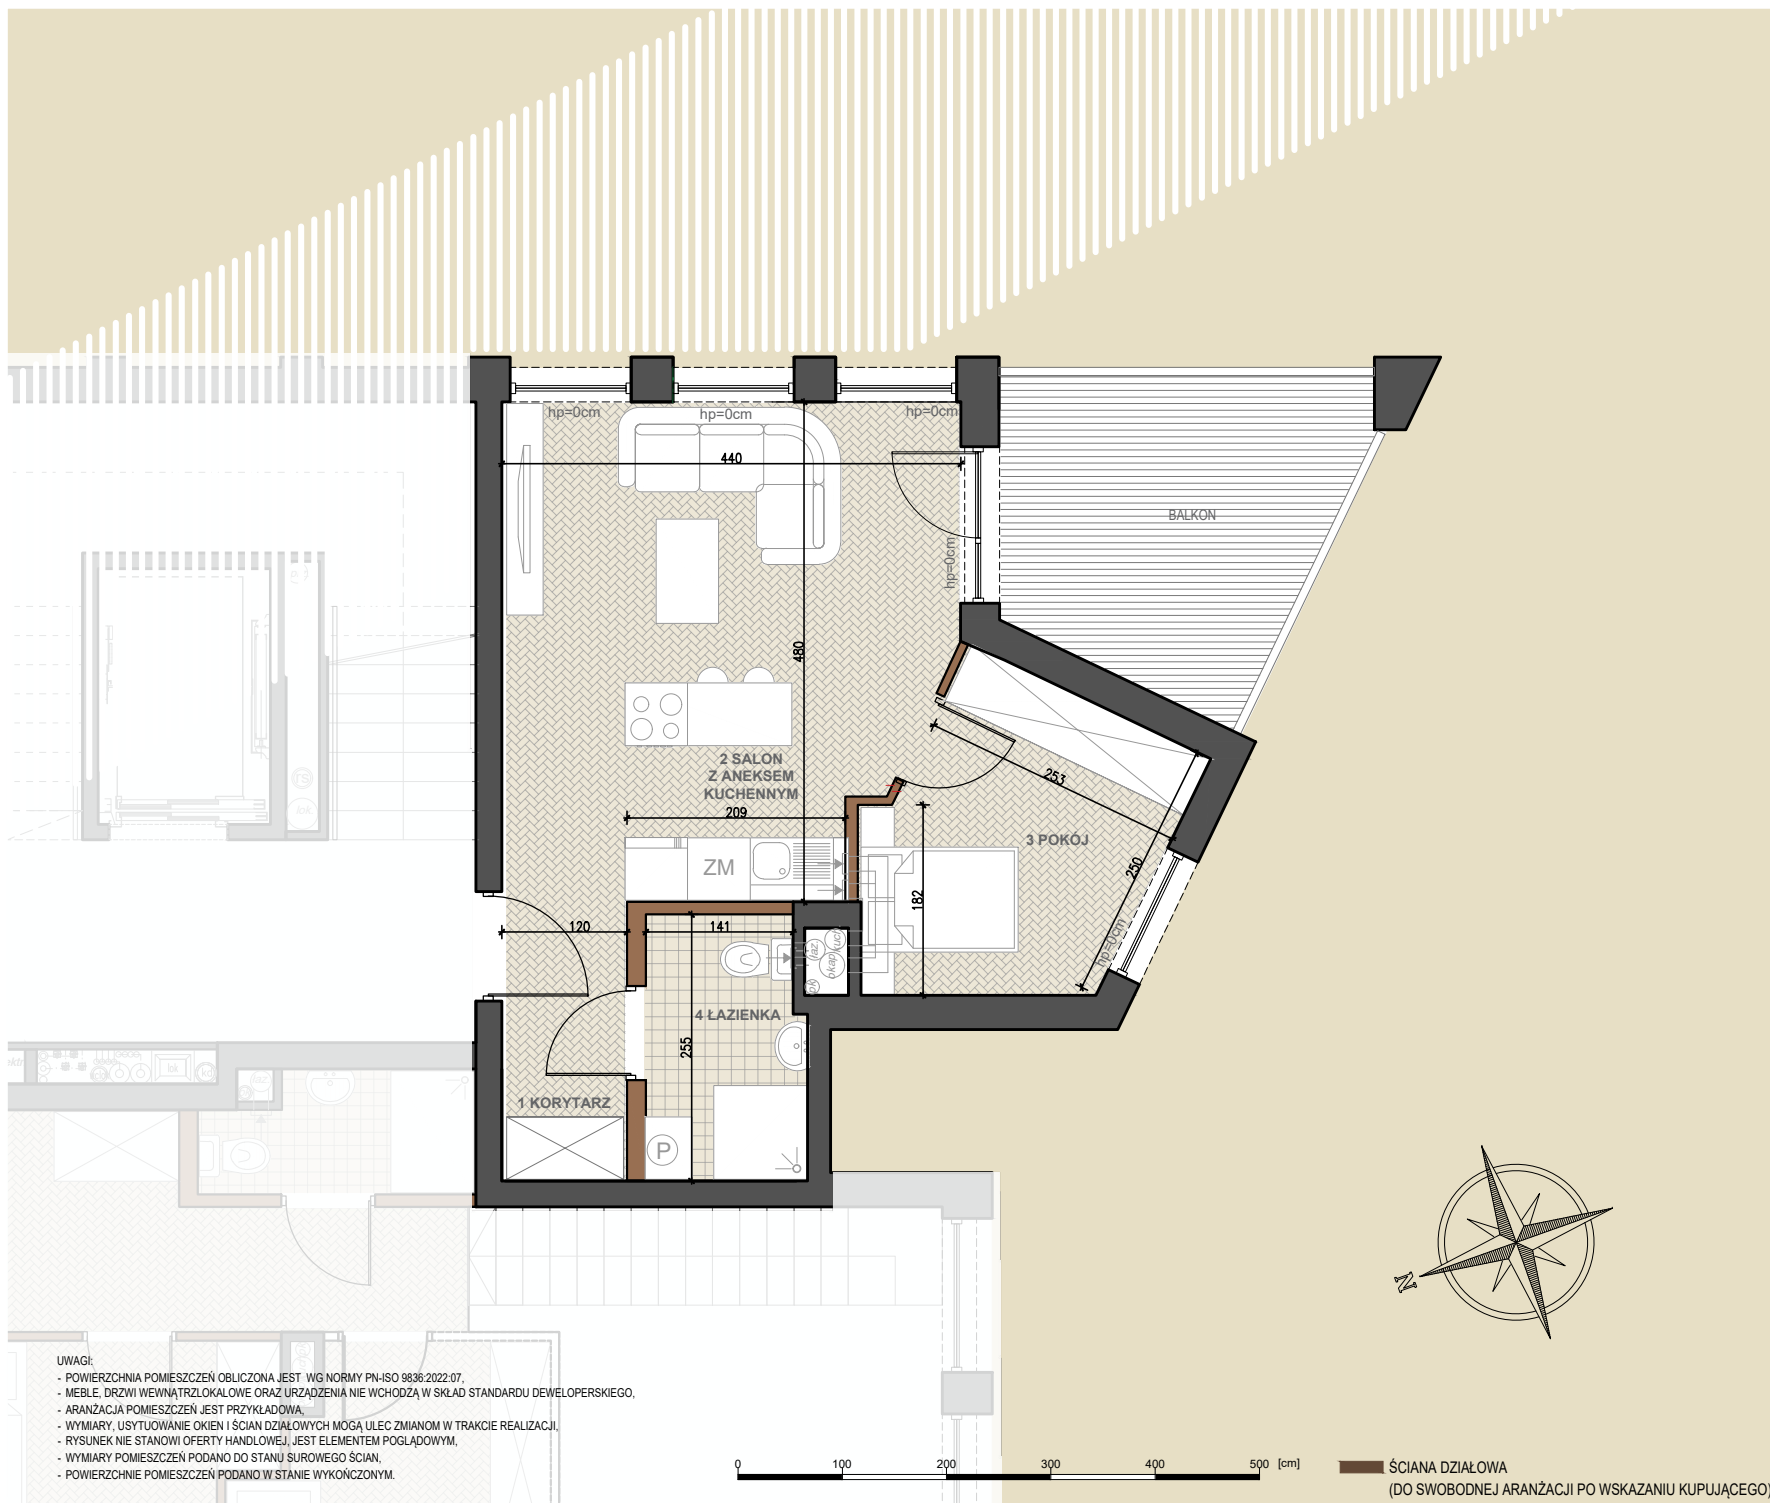

- UWAGI:
- POWIERZCHNIA POMIESZCZEŃ OBLICZONA JEST WG NORMY PN-ISO 9836:2022-07.
 - MEBLE, DRZWI WEWNĄTRZLOKALOWE ORAZ URZĄDZENIA NIE WCHODZĄ W SKŁAD STANDARDU DEWELOPERSKIEGO.
 - ARANŻACJA POMIESZCZEŃ JEST PRZYKŁADOWA.
 - WYMIARY, USYTUOWANIE OKIEN I ŚCIAN DZIAŁOWYCH MOGĄ ULEĆ ZMIANOM W TRAKCIE REALIZACJI.
 - RYSUNEK NIE STANOWI OFERTY HANDLOWEJ, JEST ELEMENTEM POGŁADOWYM.
 - WYMIARY POMIESZCZEŃ PODANO DO STANU SUROWEGO ŚCIAN.
 - POWIERZCHNIE POMIESZCZEŃ PODANO W STANIE WYKONCZONYM.

NOWA 32

A P A R T A M E N T Y



MIESZKANIE NR 25

PIĘTRO 4

1 KORYTARZ 3,14m²

2 SALON Z ANEKSEM KUCHENNYM 19,16m²


3 POKÓJ 7,48m²

4 ŁAZIENKA 3,73m²

BALKON 9,50m²

POWIERZCHNIA UŻYTKOWA

33,51m²

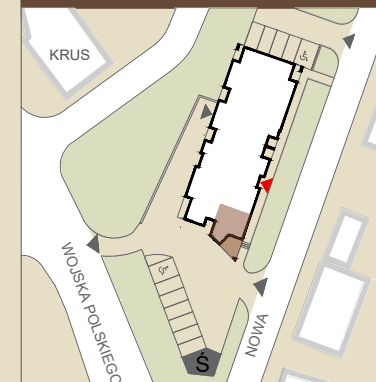

UNIVEST 1 sp. z o.o.
ul. Słowackiego 15/5
25-365 Kielce
tel.: +41 333 66 11
biuro@univest.pl