


NOWA 32

APARTAMENTY





MIESZKANIE NR	5
PIĘTRO	1
1 KORYTARZ	4,52m²
2 SALON Z ANEKSEM KUCHENNYM	13,04m²
3 POKÓJ	9,51m²
4 ŁAZIENKA	3,86m²
BALKON	2,22m²

POWIERZCHNIA UŻYTKOWA
30,93m²

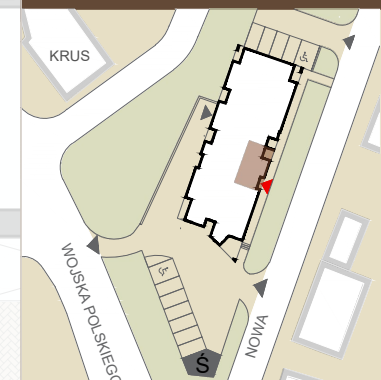


UNIVEST 1 sp. z o.o.
ul. Słowackiego 15/5
25-365 Kielce
tel.: +41 333 66 11
biuro@uninvest.pl

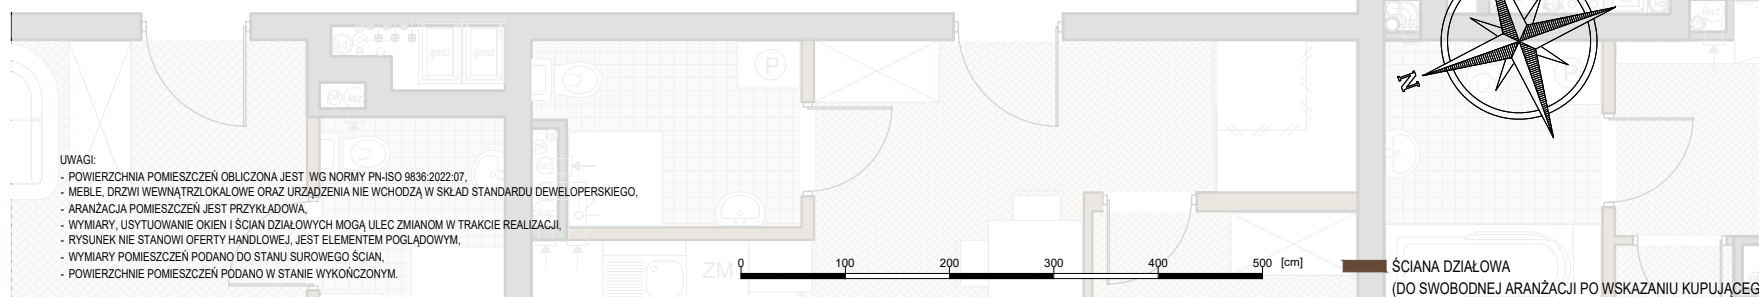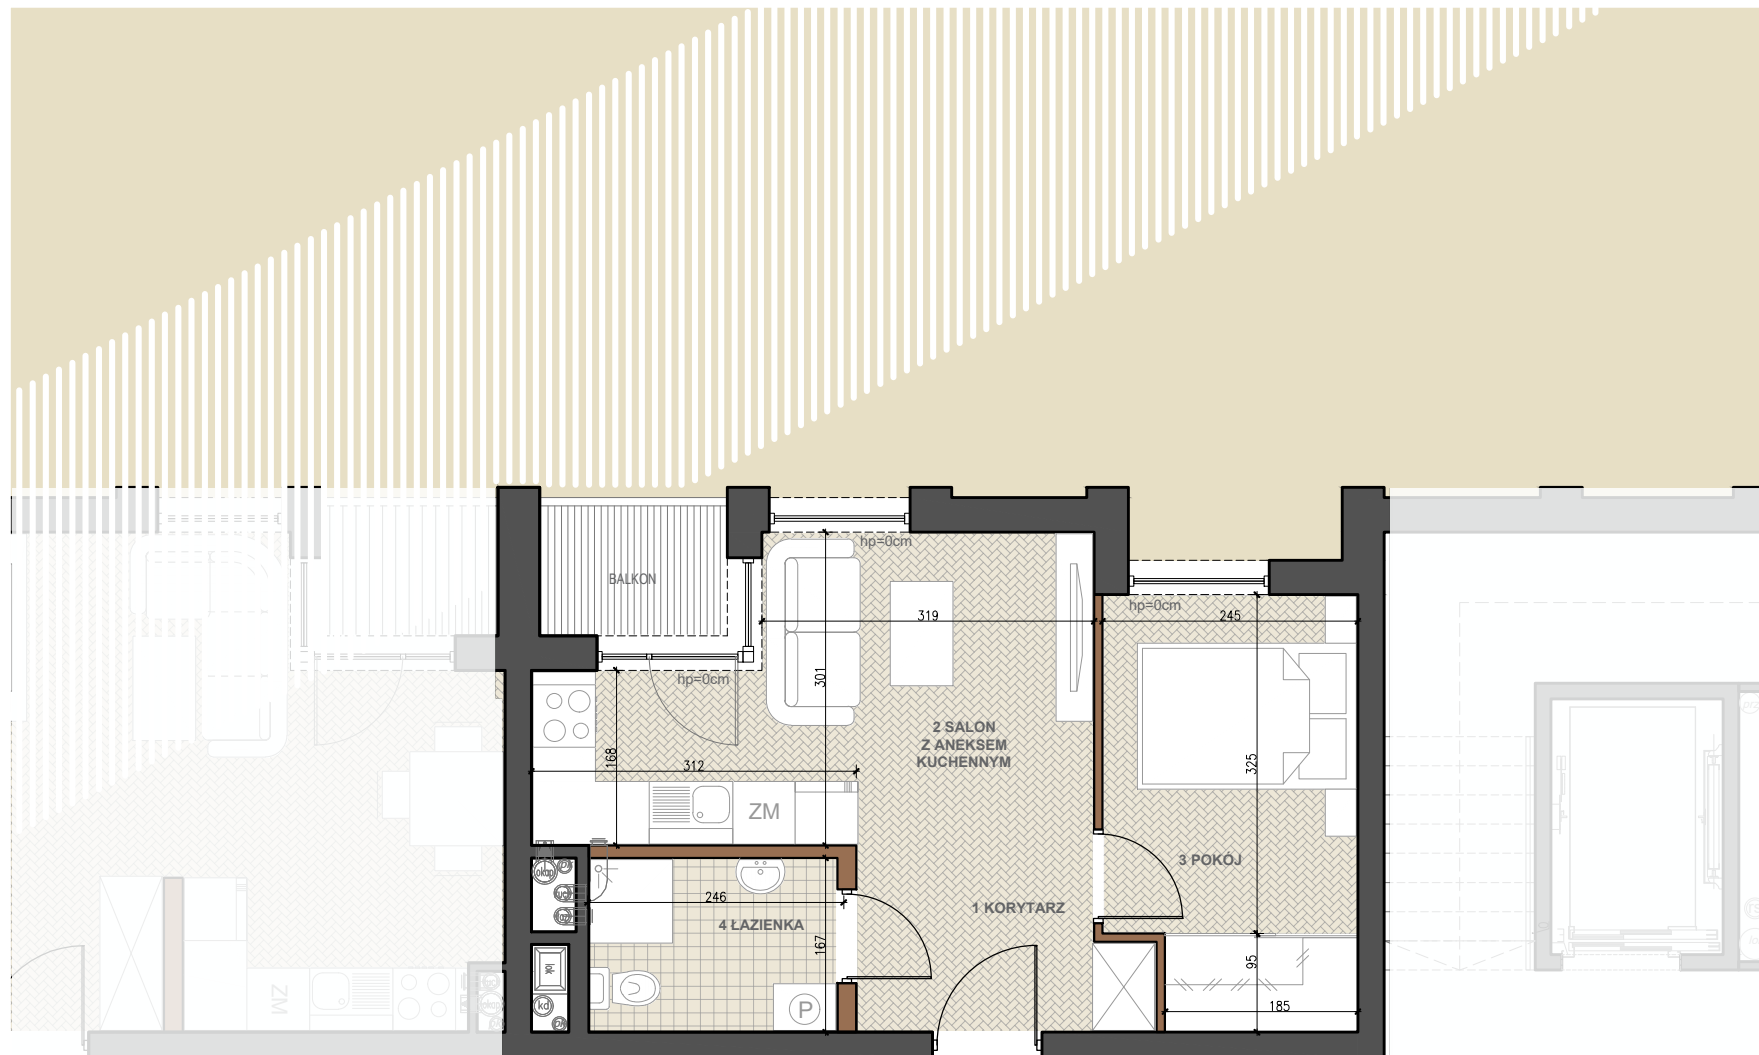

UWAGI:

- POWIERZCHNIA POMIESZCZEŃ OBLICZONA JEST WG NORMY PN-ISO 9836:2022-07.
- MEBLE, DRZWI WEWNĄTRZLOKALOWE ORAZ URZĄDZENIA NIE WCHODZĄ W SKŁAD STANDARDU DEWELOPERSKIEGO.
- ARANŻACJA POMIESZCZEŃ JEST PRZYKŁADOWA.
- WYMIARY, USYTUOWANIE OKIEN I ŚCIAN DZIAŁOWYCH MOGĄ ULEĆ ZMIANOM W TRAKCIE REALIZACJI.
- RYSUNEK NIE STANOWI OFERTY HANDLOWEJ. JEST ELEMENTEM POGLĄDOWYM.
- WYMIARY POMIESZCZEŃ PODANO DO STANU SUROWEGO ŚCIAN.
- POWIERZCHNIE POMIESZCZEŃ PODANO W STANIE WYKONCZONYM.

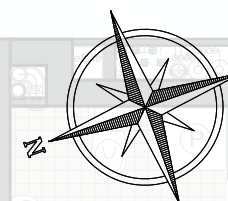

ŚCIANA DZIAŁOWA
(DO SWOBODNEJ ARANŻACJI PO WSKAZANIU KUPUJĄCEGO)