






NOWA 32
APARTAMENTY

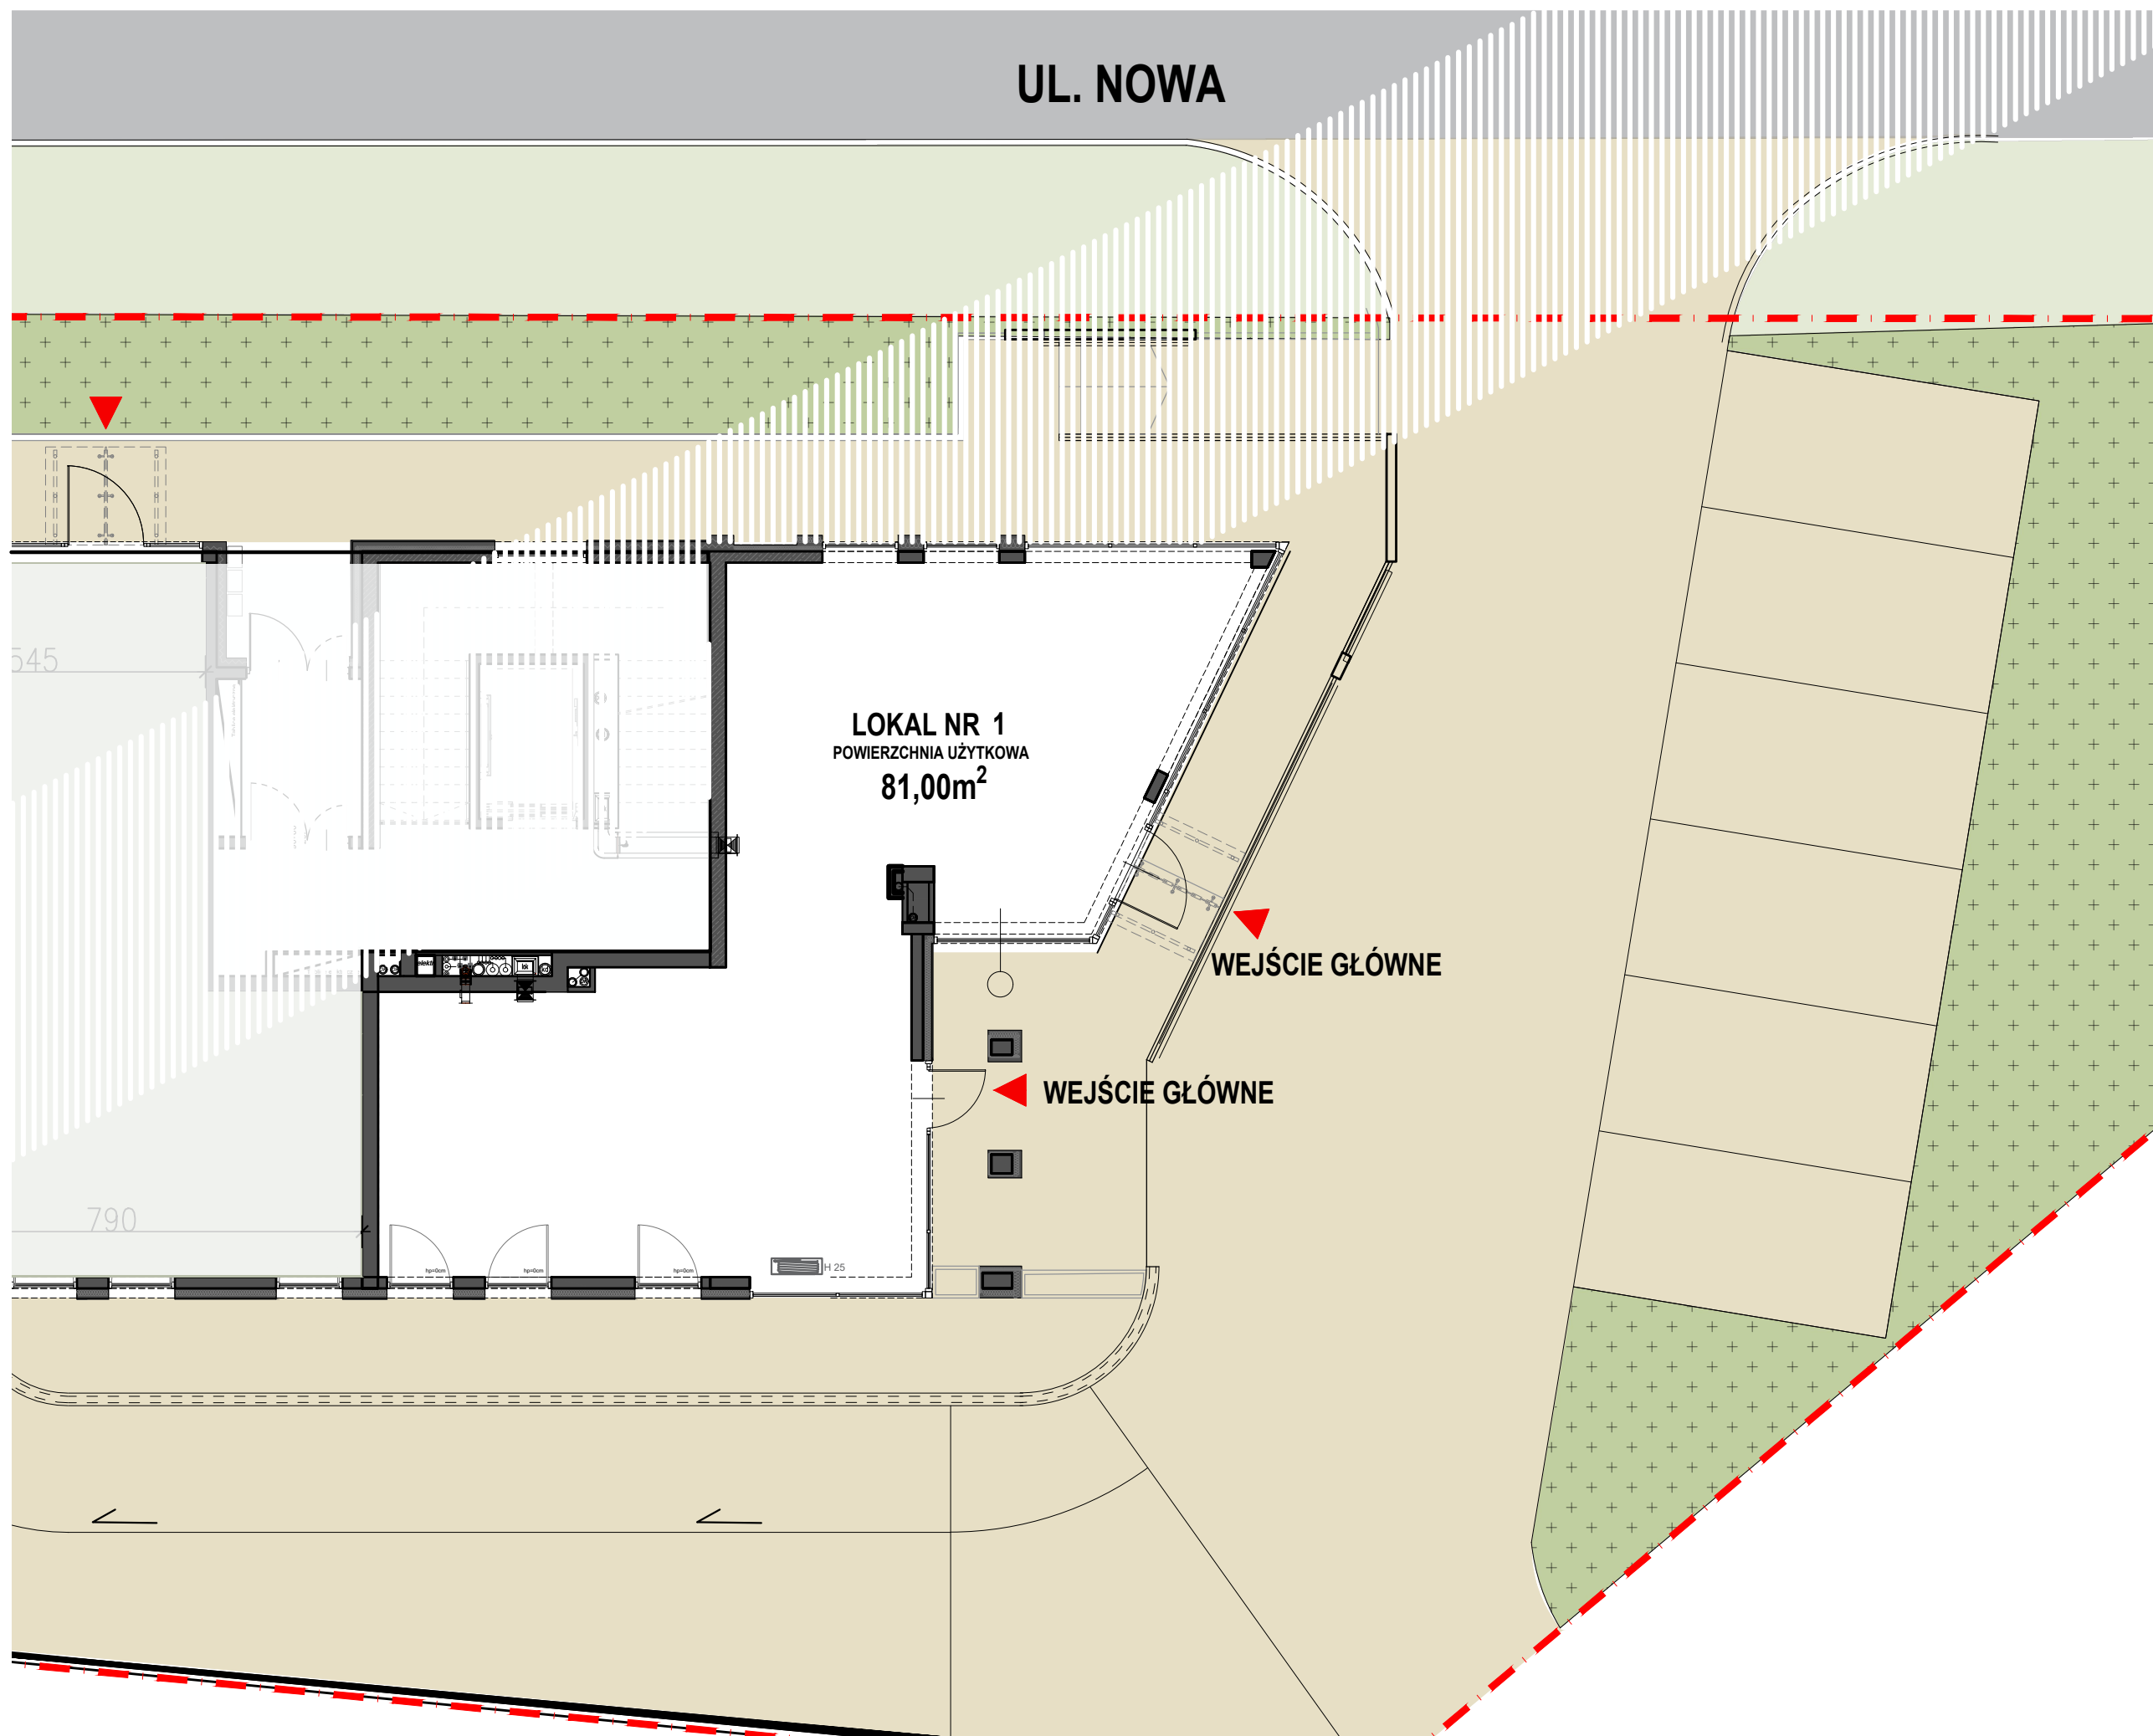


LOKAL NR 2
PIĘTRO 0

POWIERZCHNIA UŻYTKOWA
81,00m²

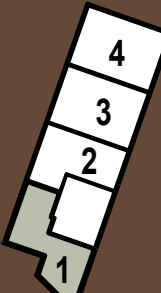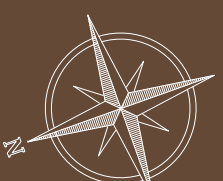

- POWIERZCHNIA POMIESZCZENI OBLICZONA JEST W G NORMATY PN-ISO 9836:2022-07.
- WYMIARY UŻYTKOWANE DŁUGOŚĆ I SZEROKOŚĆ MOGĄ ULEGAĆ ZMIANOM W TRAKCIE REALIZACJI.
- RYSUNEK NIE STANOWI OFERTY HANDLOWEJ JEST ELEMENTEM POGŁĄDOWYM.
- WYMIARY POMIESZCZENI PODANO DO STANU SUROWEGO SCIAN.
- POWIERZCHNIE POMIESZCZENI PODANO W STANIE WYKONCZONYM.

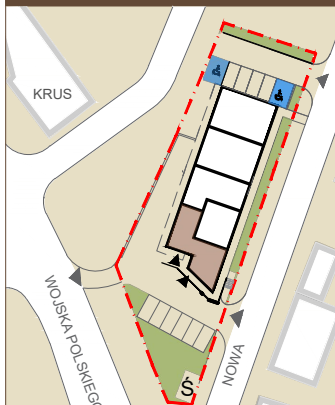

UNIVEST 1 sp. z o.o.
ul. Słowackiego 15/5
25-365 Kielce
tel.: +41 333 66 11
biuro@univest.pl