






NOWA 32
APARTAMENTY

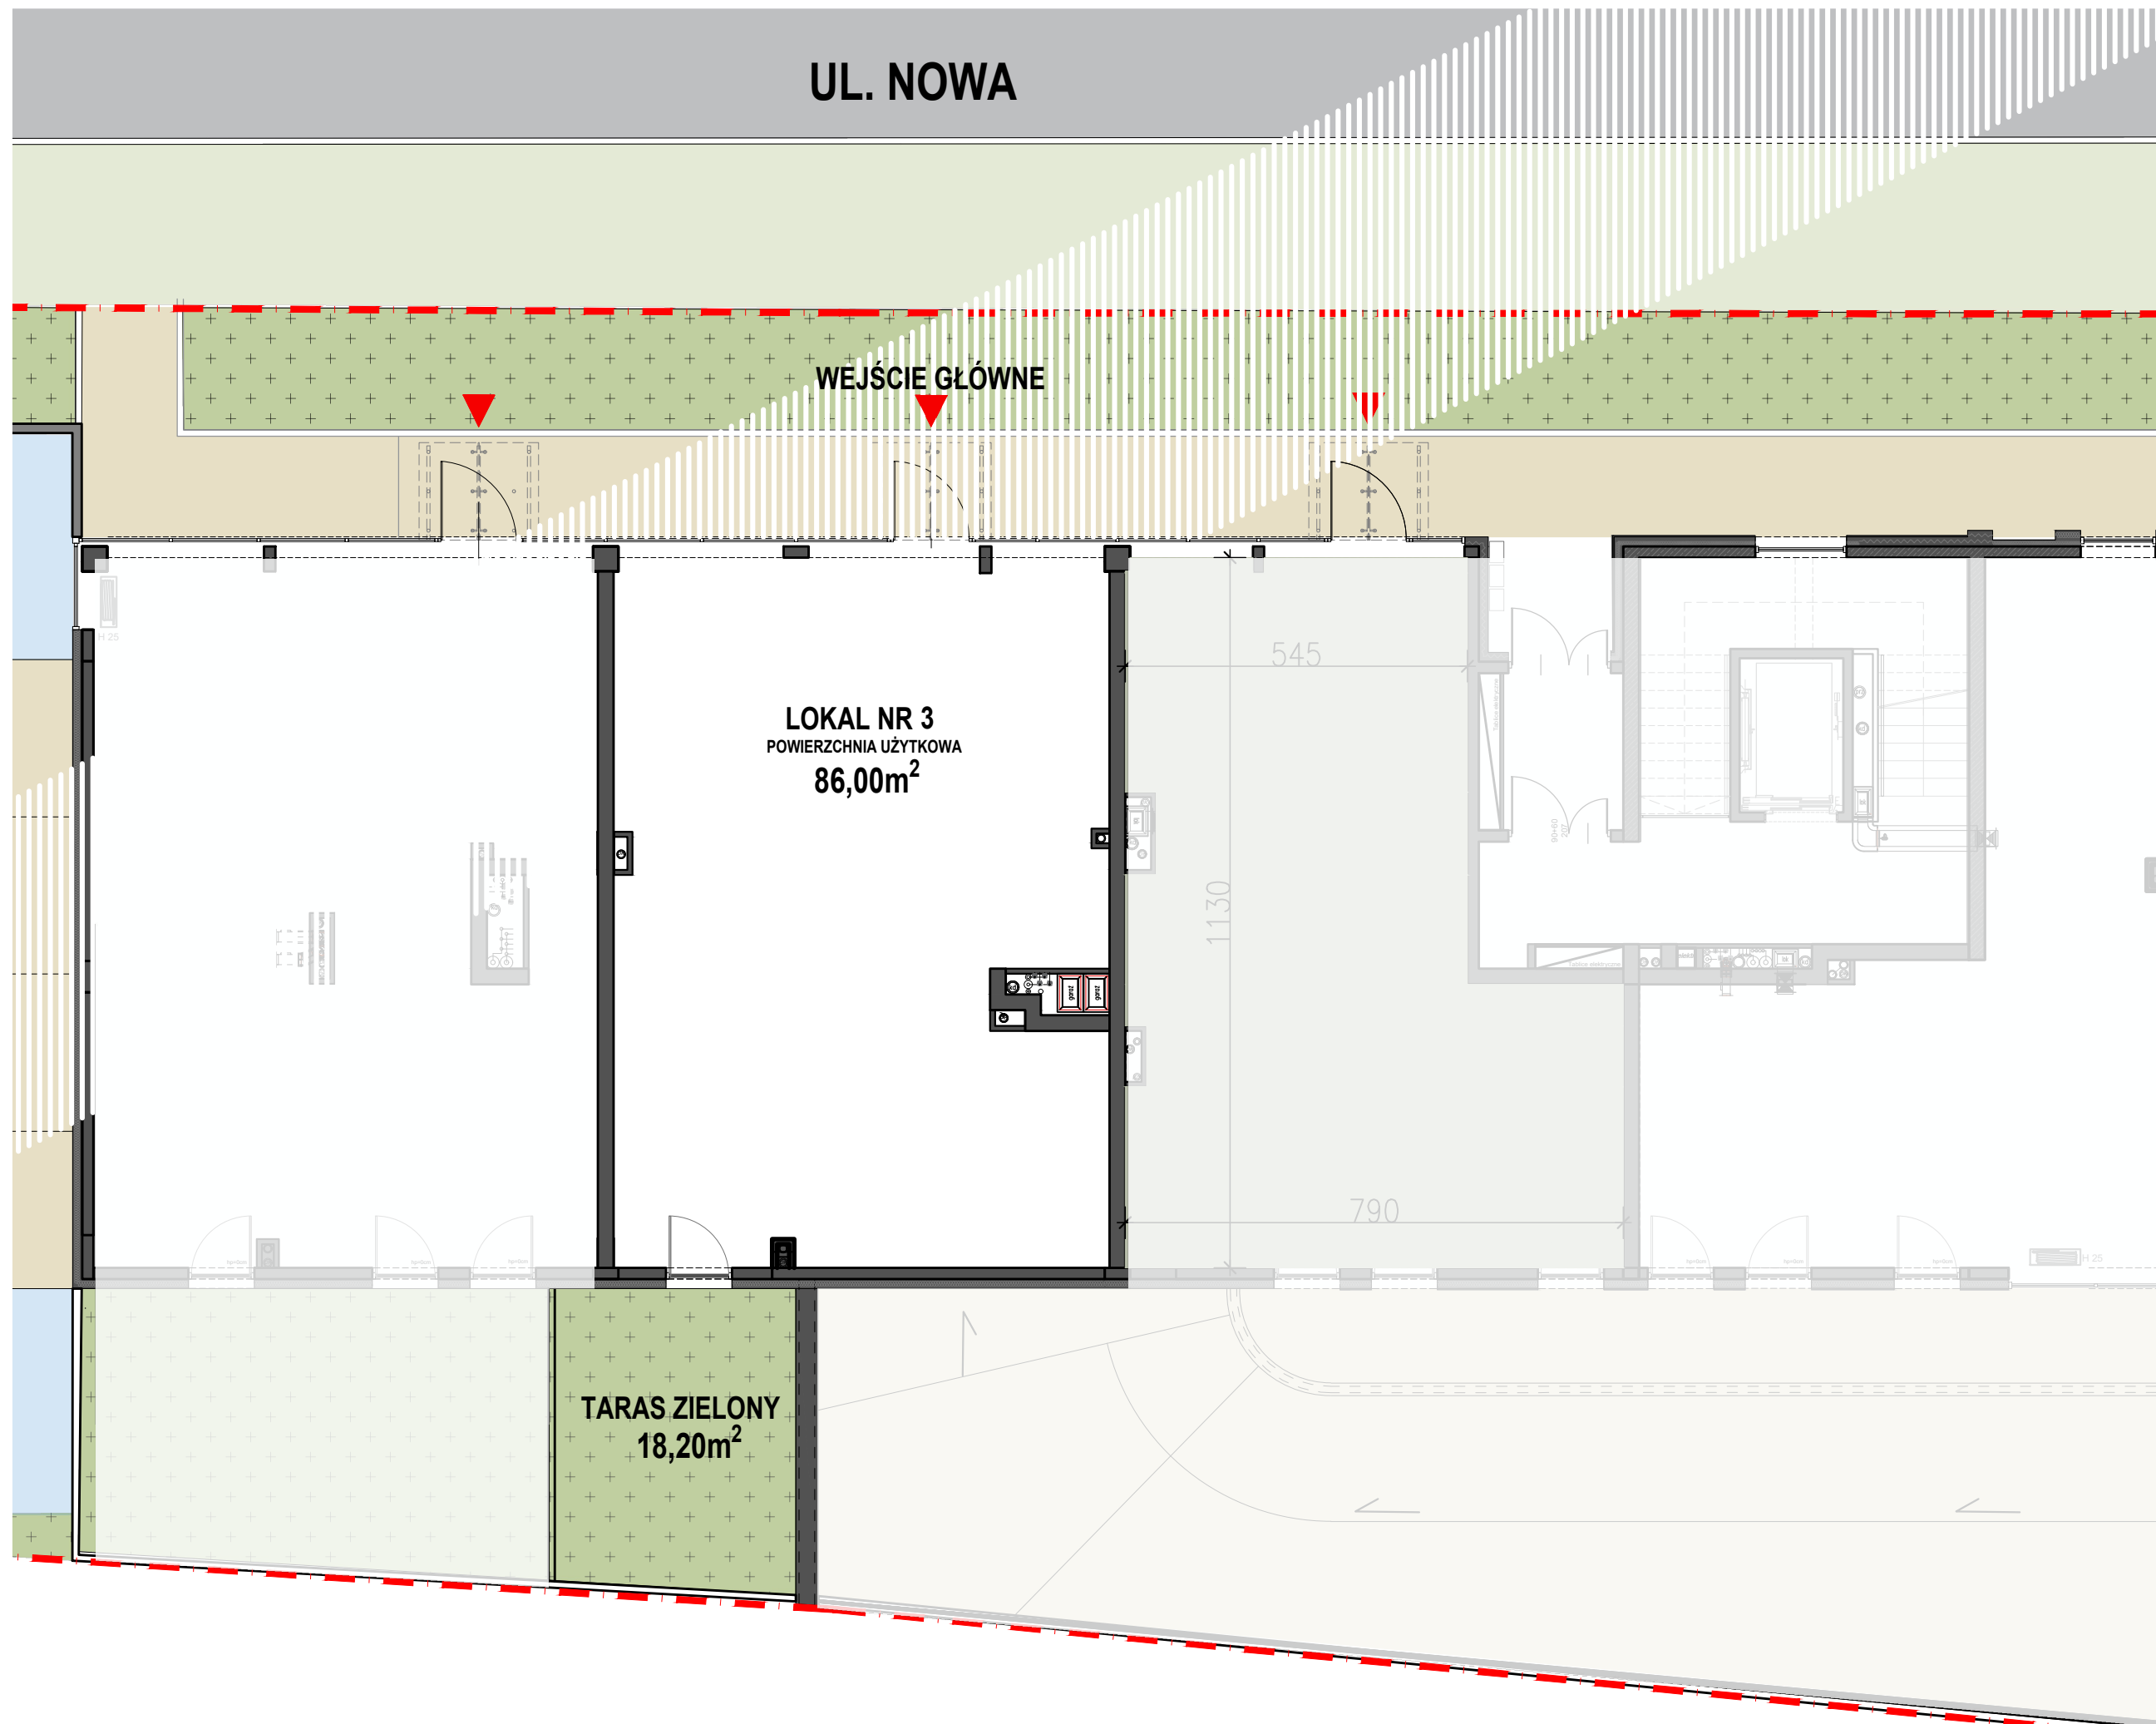


LOKAL NR 3
PIĘTRO 0

POWIERZCHNIA UŻYTKOWA
86,00m²

POWIERZCHNIA TARASU
18,20m²

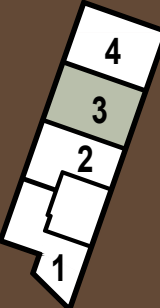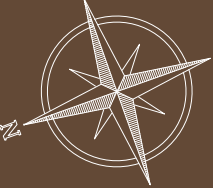

- POWIERZCHNIA POMIESZCZENI OBLICZONA JEST WG NORMY PN-ISO 9836:2022-07.
- WYMIARY UŻYTKOWANIA OKIEN I ŚCIAN ODCIĄGOWYCH MOGĄ ULEGAĆ ZMIANOM W TRYBIE REALIZACJI.
- RYSUNEK NIE STANOWI OFERTY HANDLOWEJ, JEST ELEMENTEM POGŁĄDOWYM.
- WYMIARY POMIESZCZENI PODANO DO STANU SUROWEGO ŚCIAN.
- POWIERZCHNIE POMIESZCZENI PODANO W STANIE WYKONCZONYM.

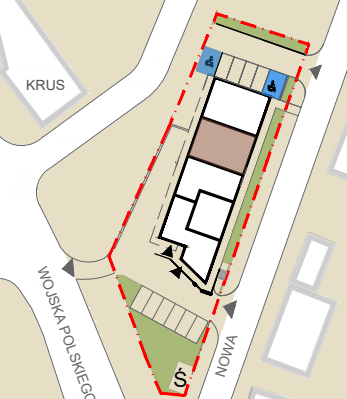

UNIVEST 1 sp. z o.o.
ul. Słowackiego 15/5
25-365 Kielce
tel.: +41 333 66 11
biuro@univest.pl