

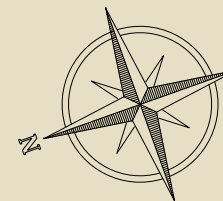


NOWA 32
APARTAMENTY

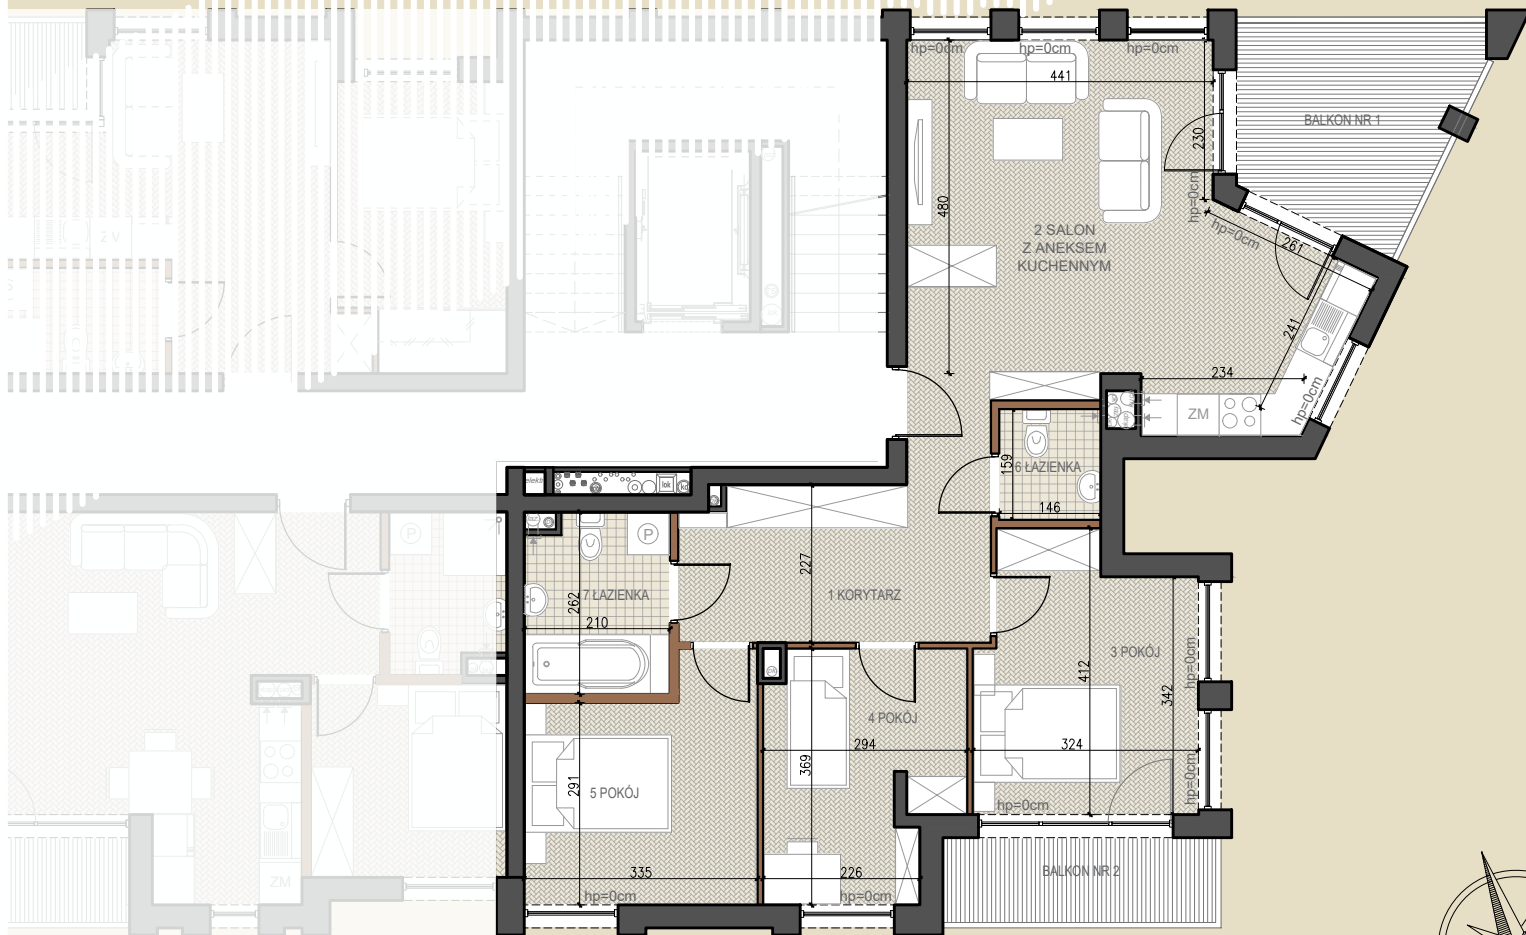

| MIESZKANIE NR 10 | |
|-----------------------------|---------------------|
| PIĘTRO | 2 |
| 1 KORYTARZ | 11,67m ² |
| 2 SALON Z ANEKSEM KUCHENNYM | 27,75m ² |
| 3 POKÓJ | 11,56m ² |
| 4 POKÓJ | 9,38m ² |
| 5 POKÓJ | 10,44m ² |
| 6 ŁAZIENKA | 2,23m ² |
| 7 ŁAZIENKA | 5,17m ² |
| BALKON NR 1 | 8,77m ² |
| BALKON NR 2 | 4,37m ² |

POWIERZCHNIA UŻYTKOWA
78,20m²

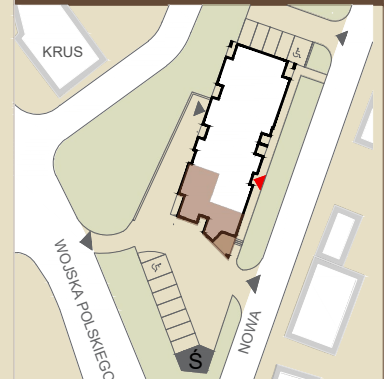

0 100 200 300 400 500 [cm]

— ŚCIANA DZIAŁOWA
(DO SWOBODNEJ ARANŻACJI PO WSKAZANIU KUPUJĄCEGO)

UNIVEST 1 sp. z o.o.
ul. Słowackiego 15/5
25-365 Kielce
tel.: +41 333 66 11
biuro@univest.pl

UNIVEST