


NOWA 32
APARTAMENTY





MIESZKANIE NR	13
PIĘTRO	2
1 KORYTARZ	5,83m²
2 SALON Z ANEKSEM KUCHENNYM	20,52m²
3 POKÓJ	7,53m²
4 ŁAZIENKA	3,74m²
BALKON	2,63m²

POWIERZCHNIA UŻYTKOWA
37,62m²

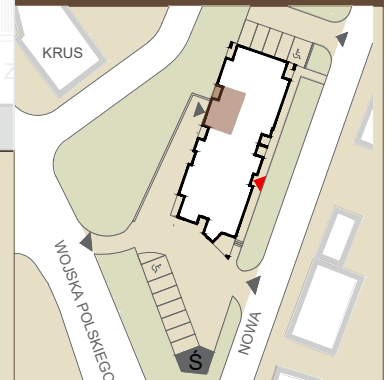

UNIVEST 1 sp. z o.o.
ul. Słowackiego 15/5
25-365 Kielce
tel.: +41 333 66 11
biuro@univest.pl

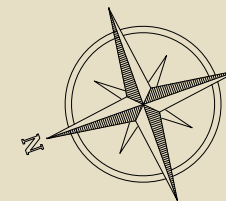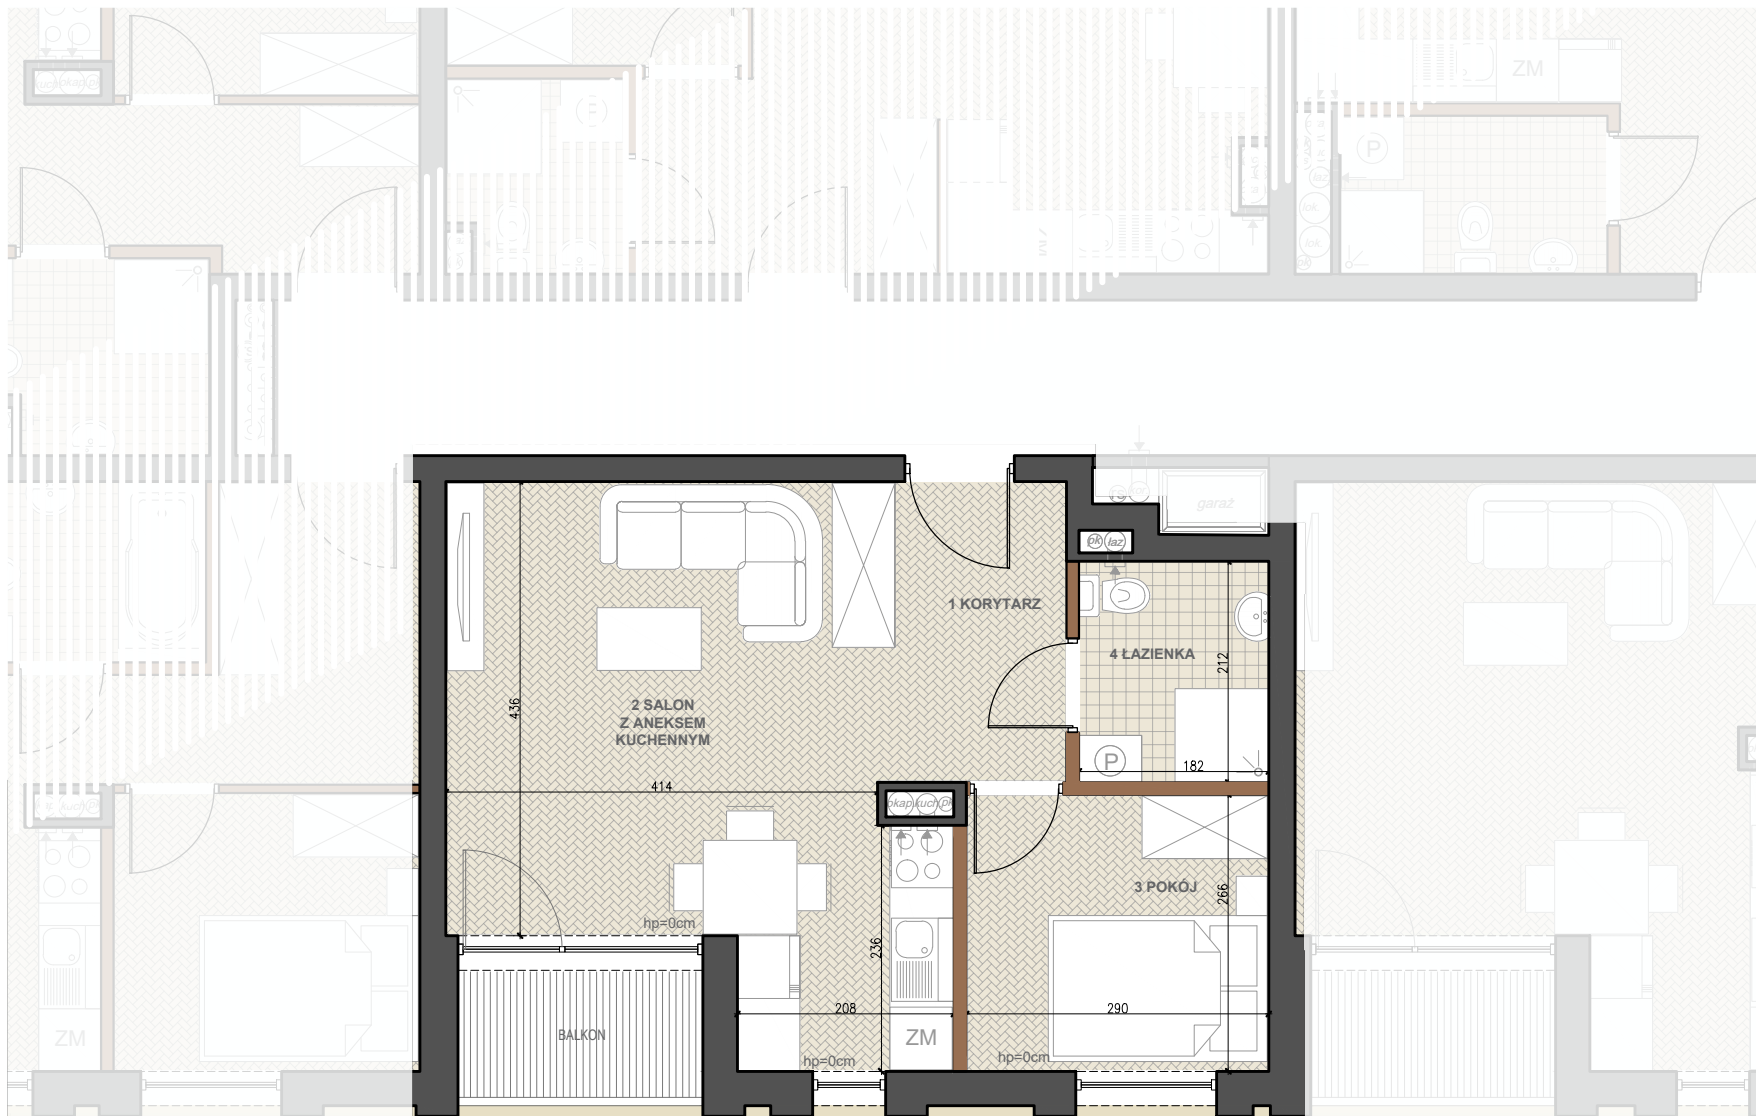

0 100 200 300 400 500 [cm]

ŚCIANA DZIAŁOWA
(DO SWOBODNEJ ARANŻACJI PO WSKAZANIU KUPUJĄCEGO)