

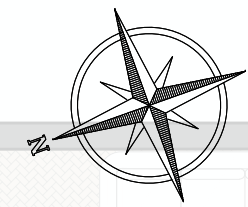


**\*NOWA 32\***  
APARTAMENTY

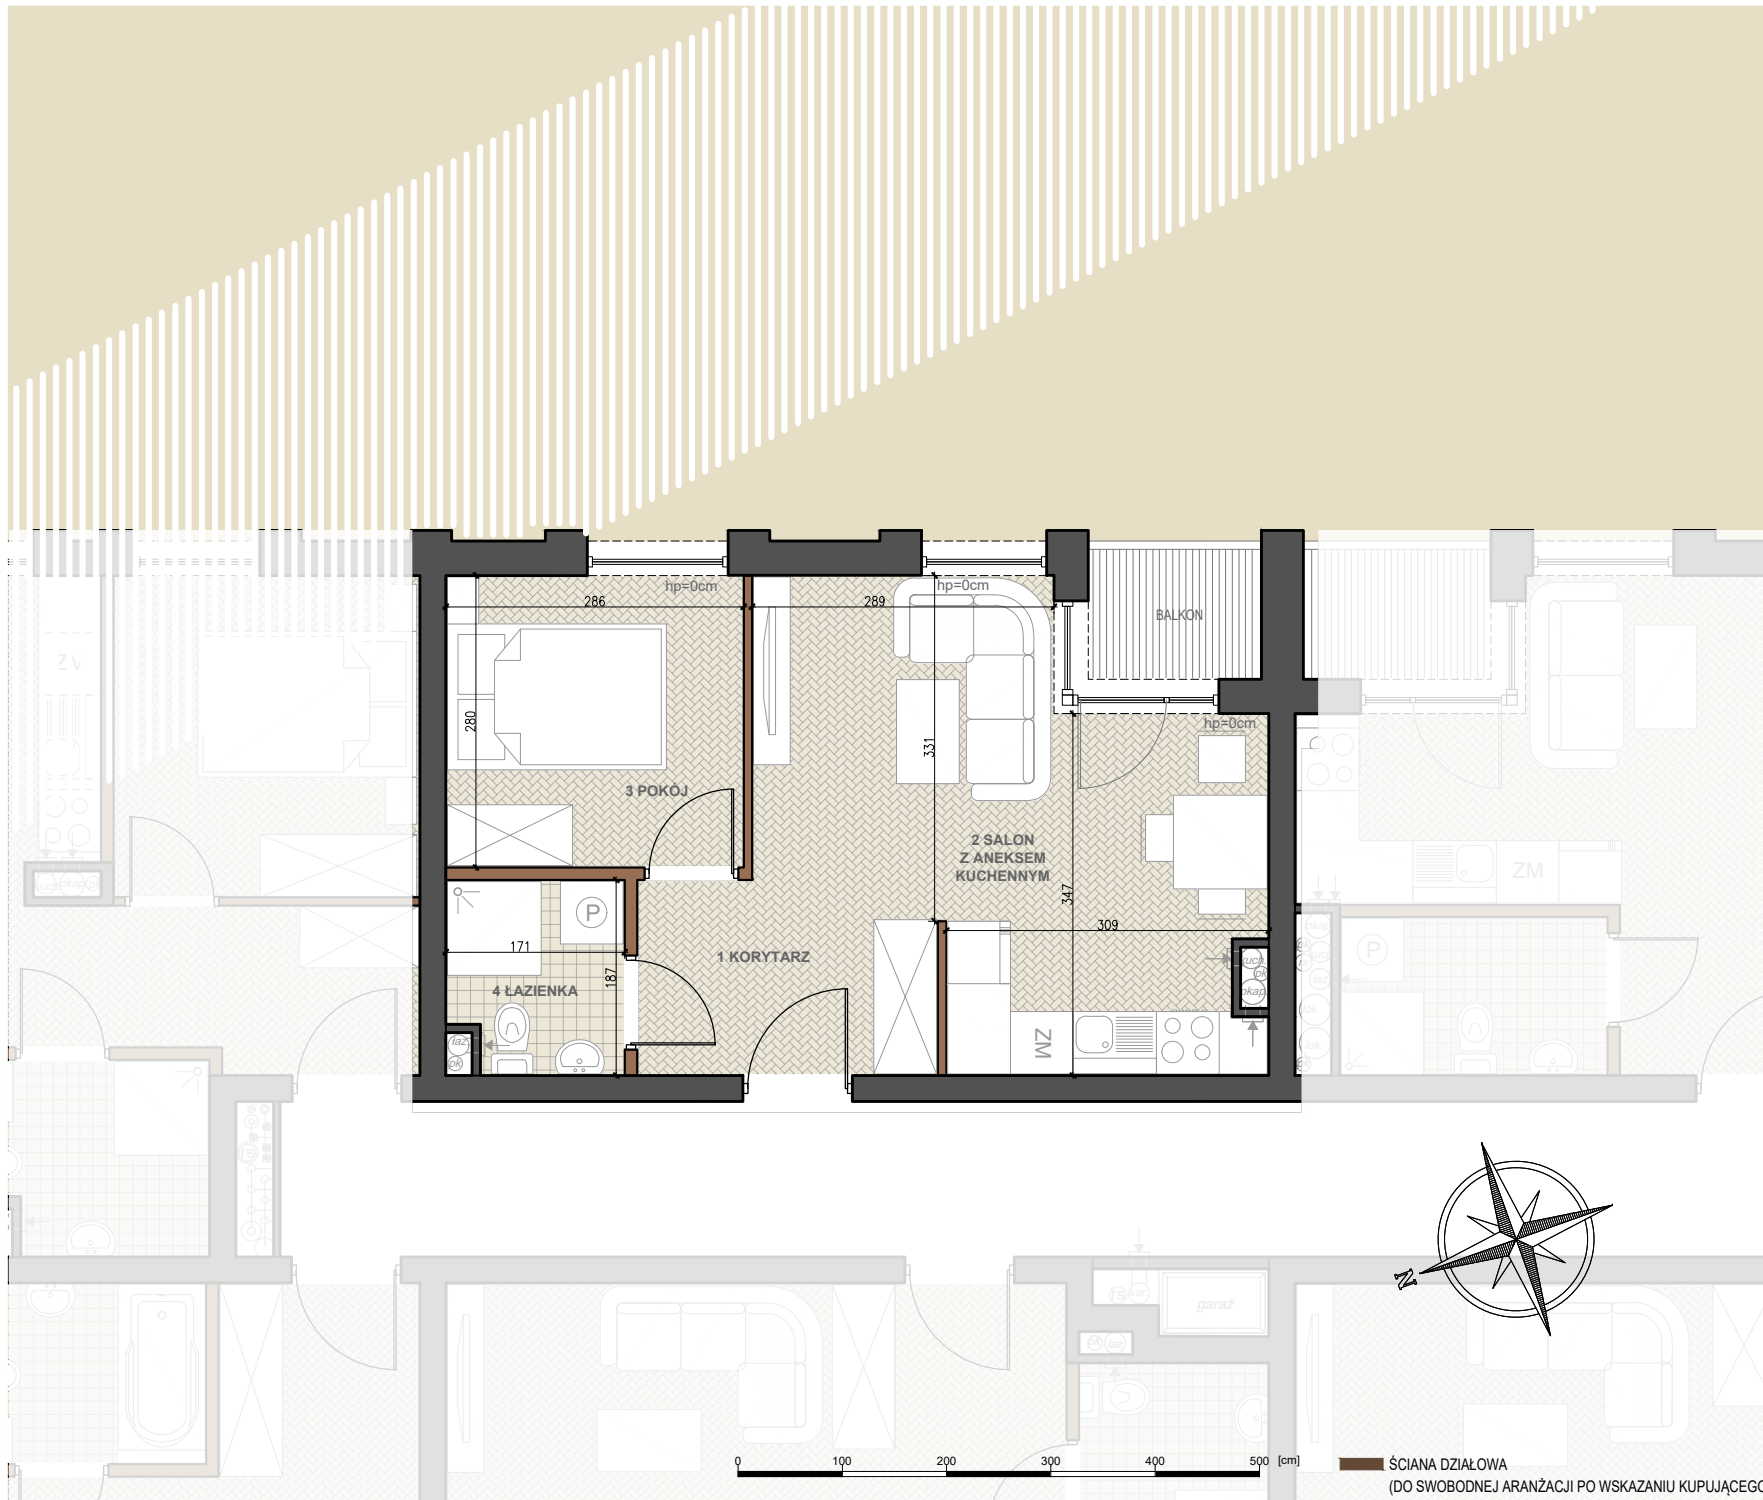

<b>MIESZKANIE NR</b>	<b>14</b>
<b>PIĘTRO</b>	<b>2</b>
<b>1 KORYTARZ</b>	<b>4,62m<sup>2</sup></b>
<b>2 SALON Z ANEKSEM KUCHENNYM</b>	<b>17,71m<sup>2</sup></b>
<b>3 POKÓJ</b>	<b>7,83m<sup>2</sup></b>
<b>4 ŁAZIENKA</b>	<b>2,95m<sup>2</sup></b>
<b>BALKON</b>	<b>1,89m<sup>2</sup></b>

**POWIERZCHNIA UŻYTKOWA**  
**33,11m<sup>2</sup>**

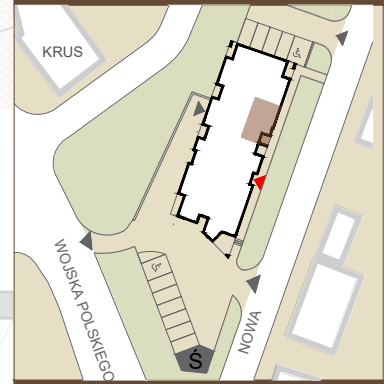

0 100 200 300 400 500 [cm]

ŚCIANA DZIAŁOWA  
(DO SWOBODNEJ ARANŻACJI PO WSKAZANIU KUPUJĄCEGO)

**UNIVEST 1 sp. z o.o.**  
ul. Słowackiego 15/5  
25-365 Kielce  
tel.: +41 333 66 11  
biuro@univest.pl