

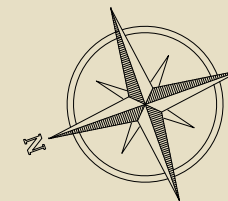


NOWA 32
APARTAMENTY

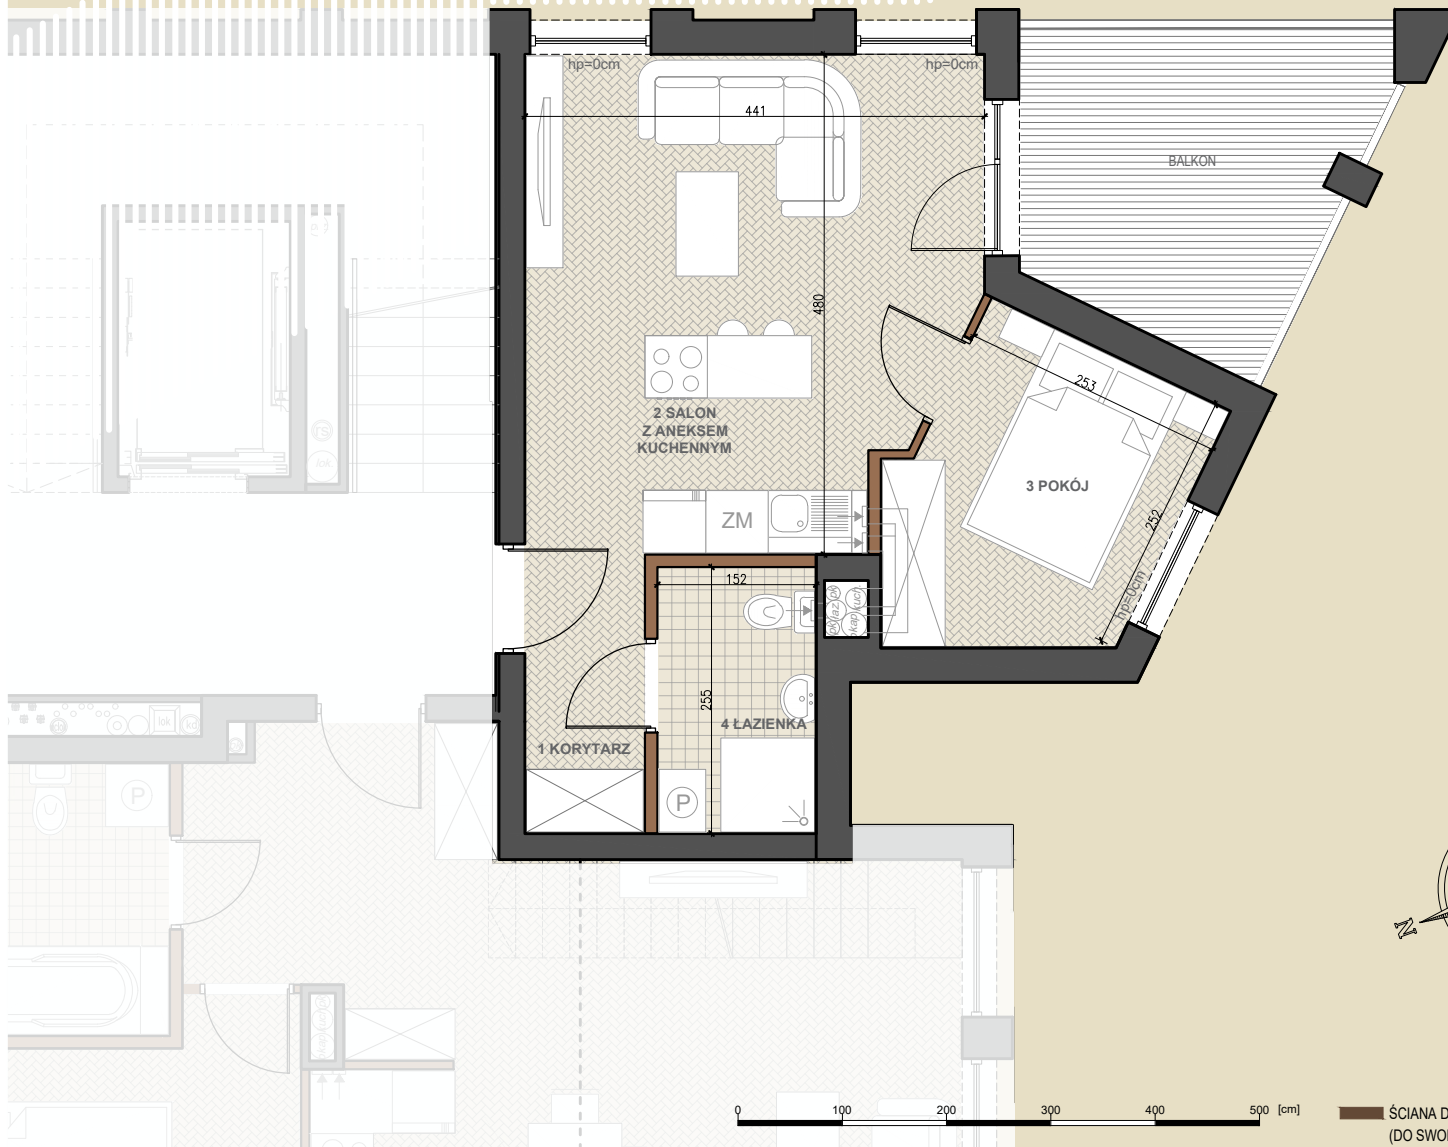

MIESZKANIE NR	17
PIĘTRO	3
1 KORYTARZ	3,00m²
2 SALON Z ANEKSEM KUCHENNYM	19,20m²
3 POKÓJ	7,54m²
4 ŁAZIENKA	3,77m²
BALKON	8,77m²

POWIERZCHNIA UŻYTKOWA
33,51m²

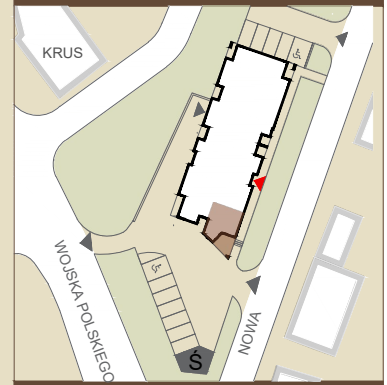

0 100 200 300 400 500 [cm]

ŚCIANA DZIAŁOWA
(DO SWOBODNEJ ARANŻACJI PO WSKAZANIU KUPUJĄCEGO)

UNIVEST 1 sp. z o.o.
ul. Słowackiego 15/5
25-365 Kielce
tel.: +41 333 66 11
biuro@univest.pl

UNIVEST