





MIESZKANIE NR	18
PIĘTRO	3 oraz 4
1 KORYTARZ	7,50m ²
2 SALON	20,49m ²
3 KUCHNIA	4,83m ²
4 POKÓJ	10,16m ²
5 ŁAZIENKA	5,17m ²
6 KORYTARZ	8,08m ²
7 POKÓJ	9,25m ²
8 POKÓJ	9,99m ²
9 ŁAZIENKA	2,89m ²
TARAS	40,33m ²
POWIERZCHNIA UŻYTKOWA	78,36m²

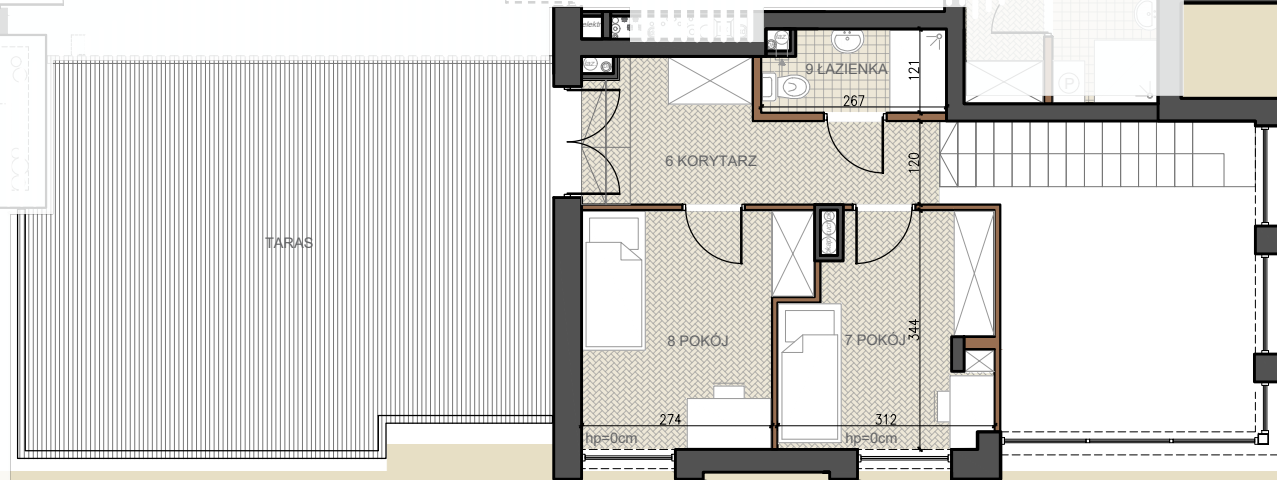



POZIOM GÓRNY - PIĘTRO 4

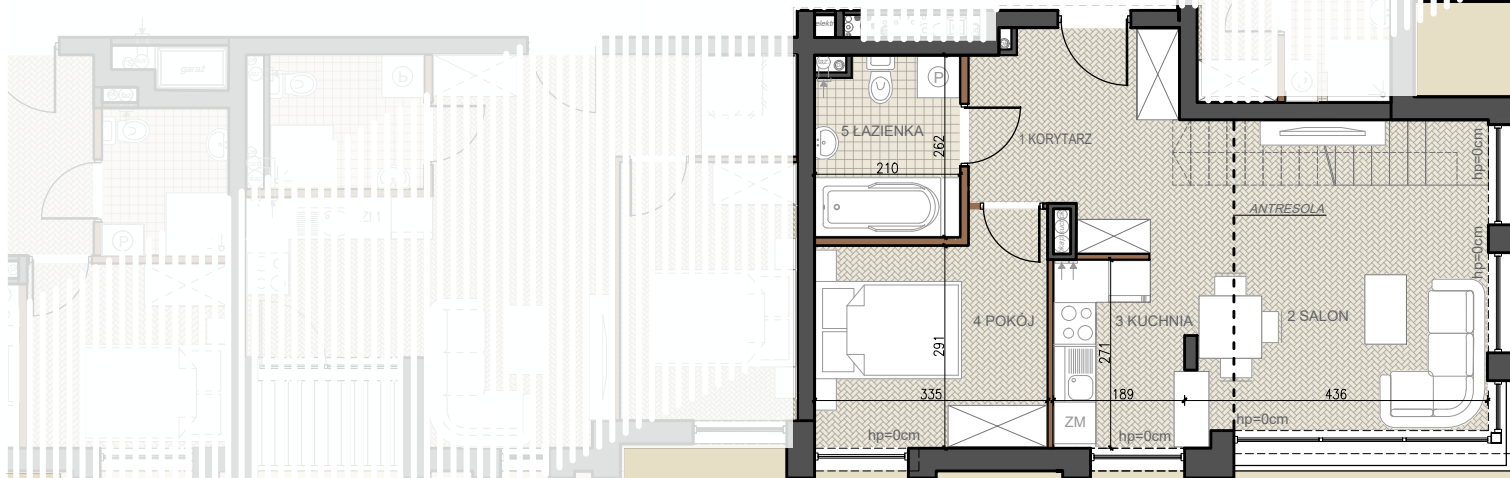

POZIOM DOLNY - PIĘTRO 3

0 100 200 300 400 500 [cm]

— ŚCIANA DZIAŁOWA
(DO SWOBODNEJ ARANŻACJI PO WSKAZANIU KUPUJĄCEGO)

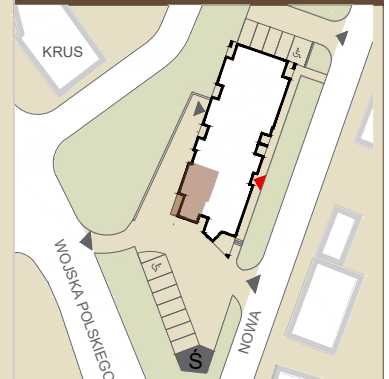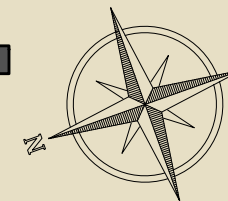

UNIVEST 1 sp. z o.o.
ul. Słowackiego 15/5
25-365 Kielce
tel.: +41 333 66 11
biuro@univest.pl

UNIVEST