

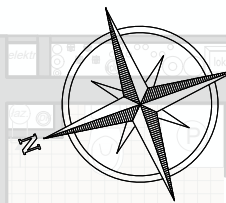
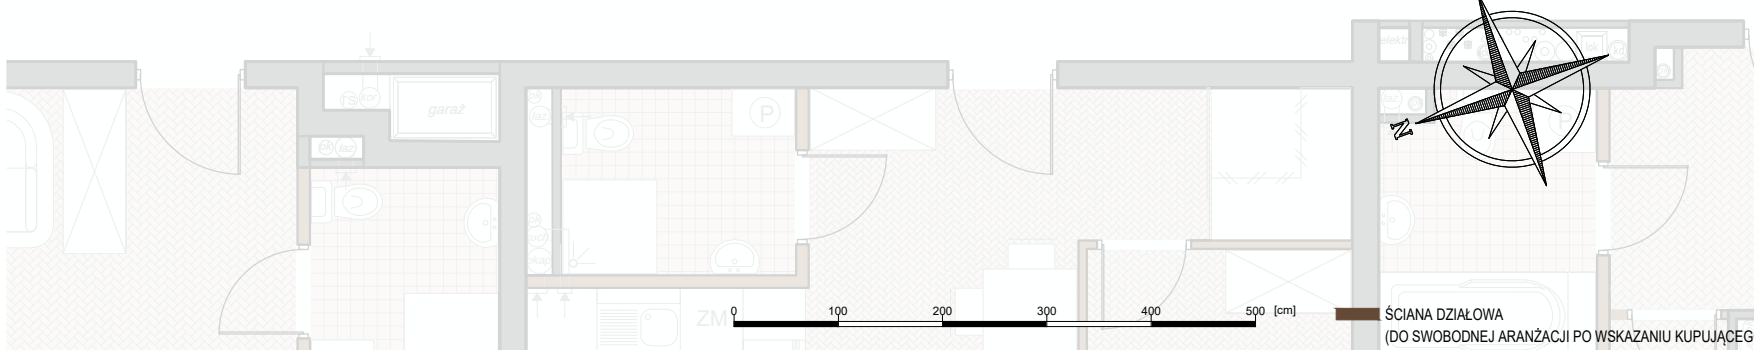


NOWA 32
APARTAMENTY

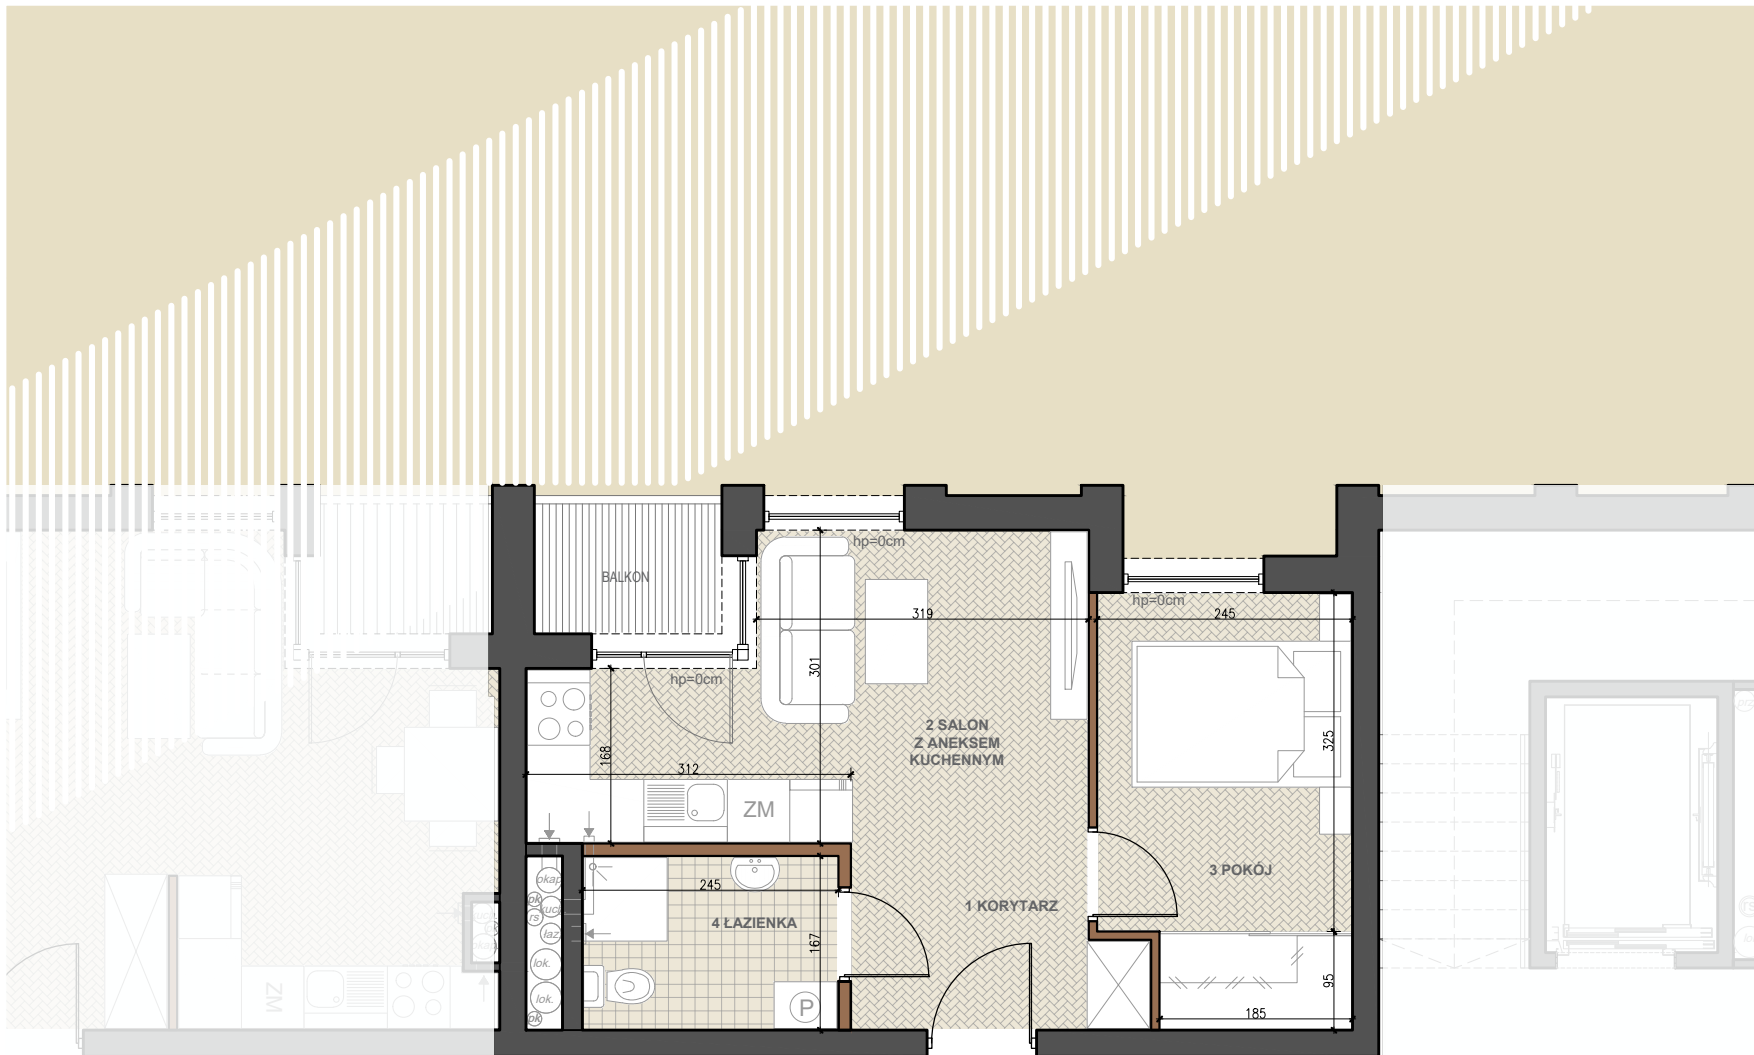

MIESZKANIE NR	20
PIĘTRO	3
1 KORYTARZ	4,53m²
2 SALON Z ANEKSEM KUCHENNYM	13,04m²
3 POKÓJ	9,51m²
4 ŁAZIENKA	3,97m²
BALKON	2,05m²

POWIERZCHNIA UŻYTKOWA
31,05m²

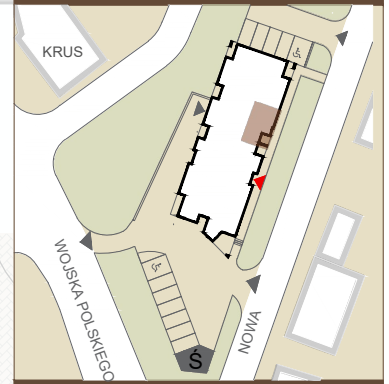

ŚCIANA DZIAŁOWA
(DO SWOBODNEJ ARANŻACJI PO WSKAZANIU KUPUJĄCEGO)

UNIVEST 1 sp. z o.o.
ul. Słowackiego 15/5
25-365 Kielce
tel.: +41 333 66 11
biuro@univest.pl