


NOWA 32
APARTAMENTY





MIESZKANIE NR	22
PIĘTRO	3
1 KORYTARZ	4,62m²
2 SALON Z ANEKSEM KUCHENNYM	17,71m²
3 POKÓJ	7,83m²
4 ŁAZIENKA	2,95m²
BALKON	1,89m²

POWIERZCHNIA UŻYTKOWA
33,11m²

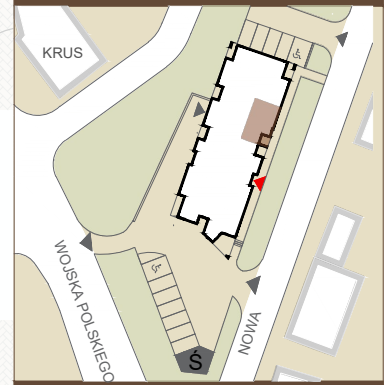

UNIVEST 1 sp. z o.o.
ul. Słowackiego 15/5
25-365 Kielce
tel.: +41 333 66 11
biuro@univest.pl

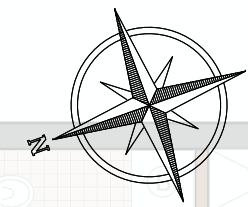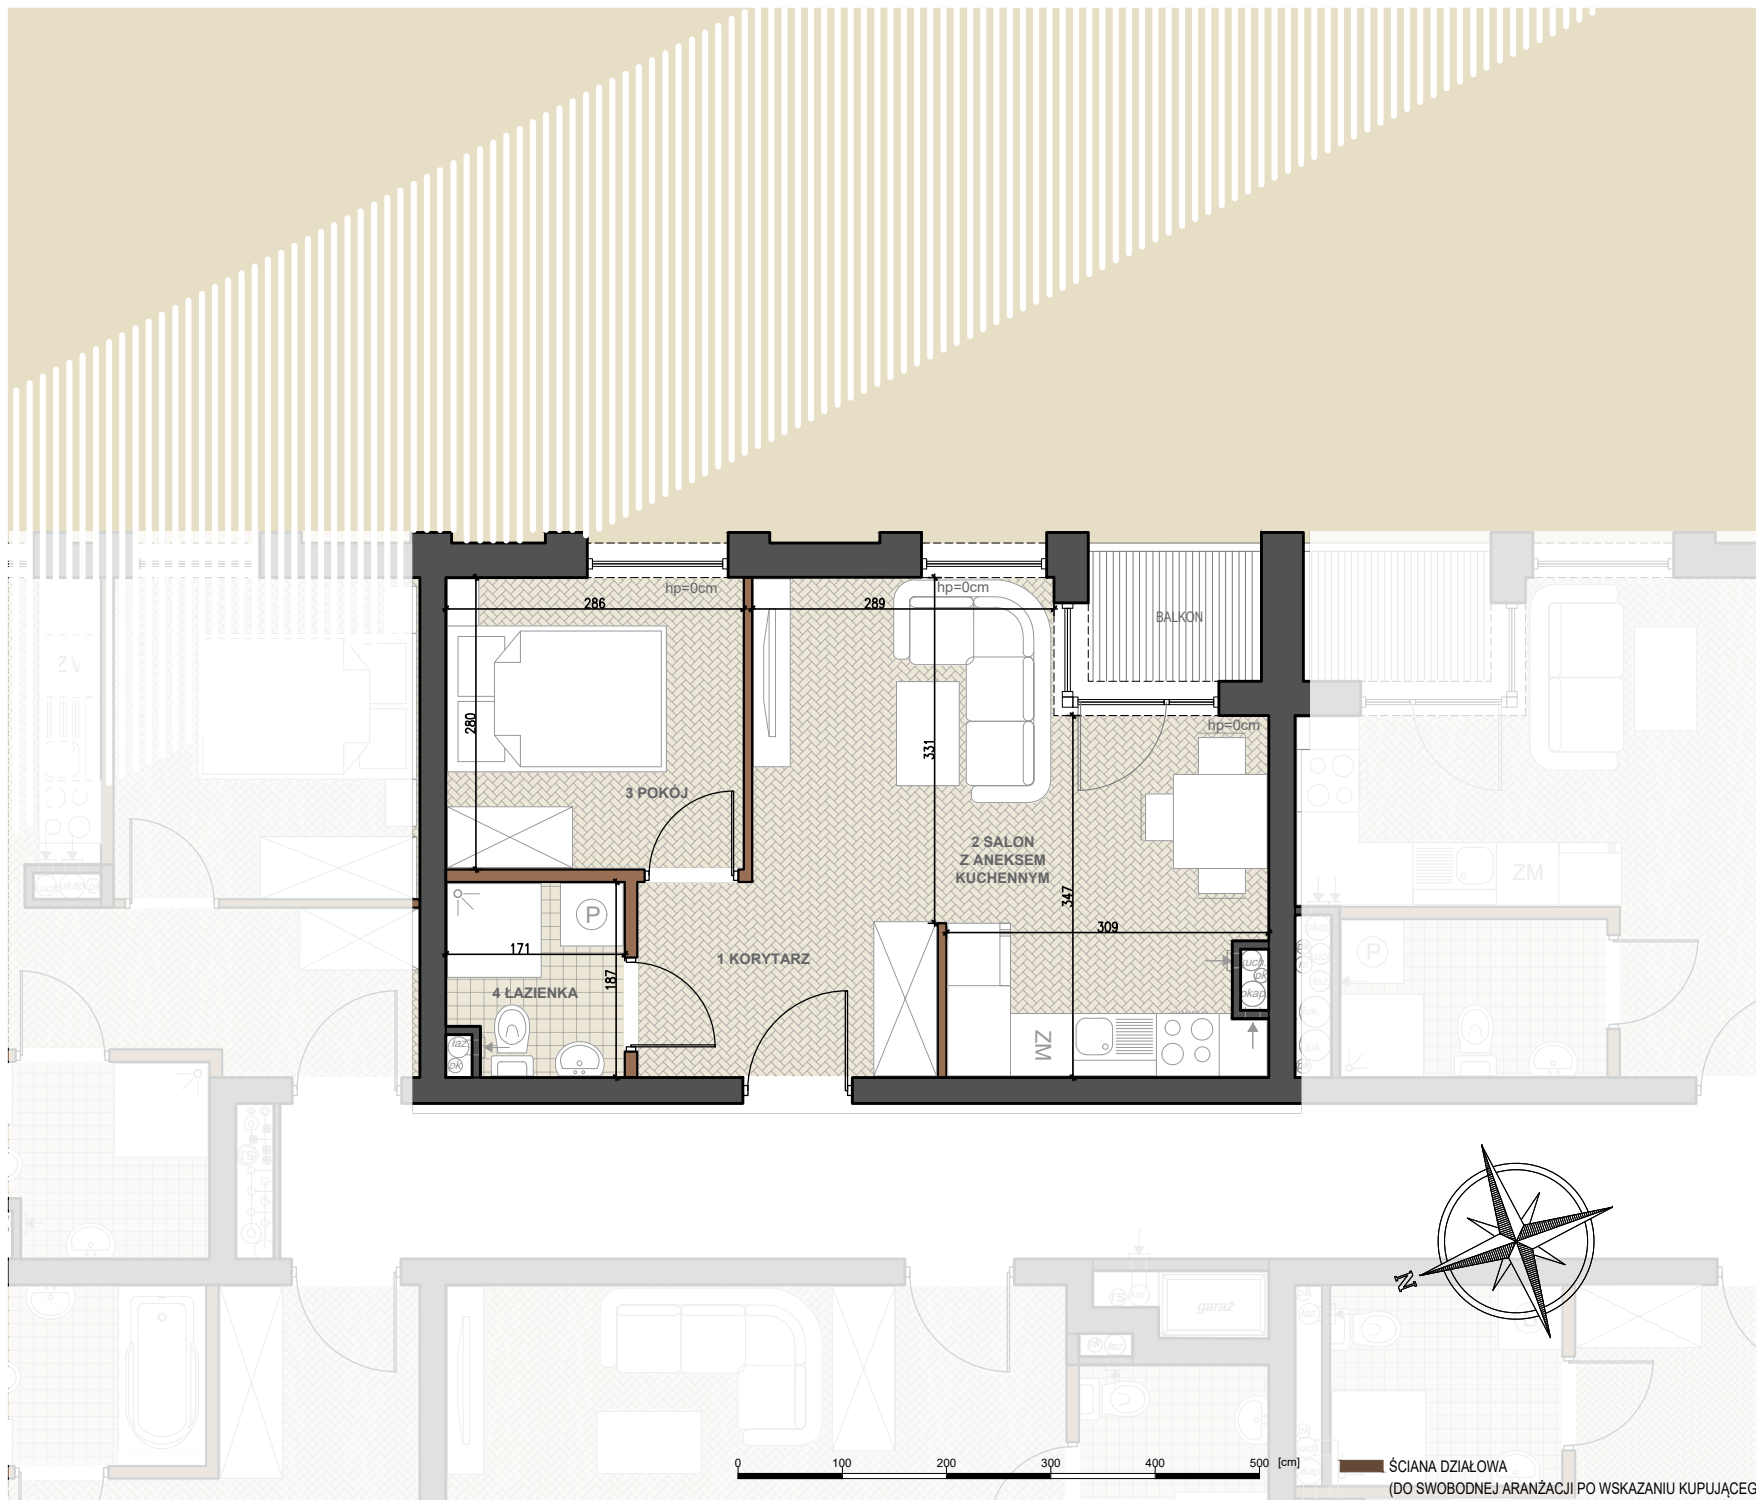

0 100 200 300 400 500 [cm]

ŚCIANA DZIAŁOWA
(DO SWOBODNEJ ARANŻACJI PO WSKAZANIU KUPUJĄCEGO)