

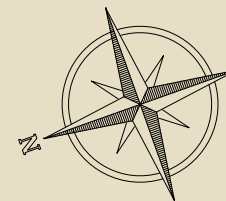


NOWA 32
APARTAMENTY

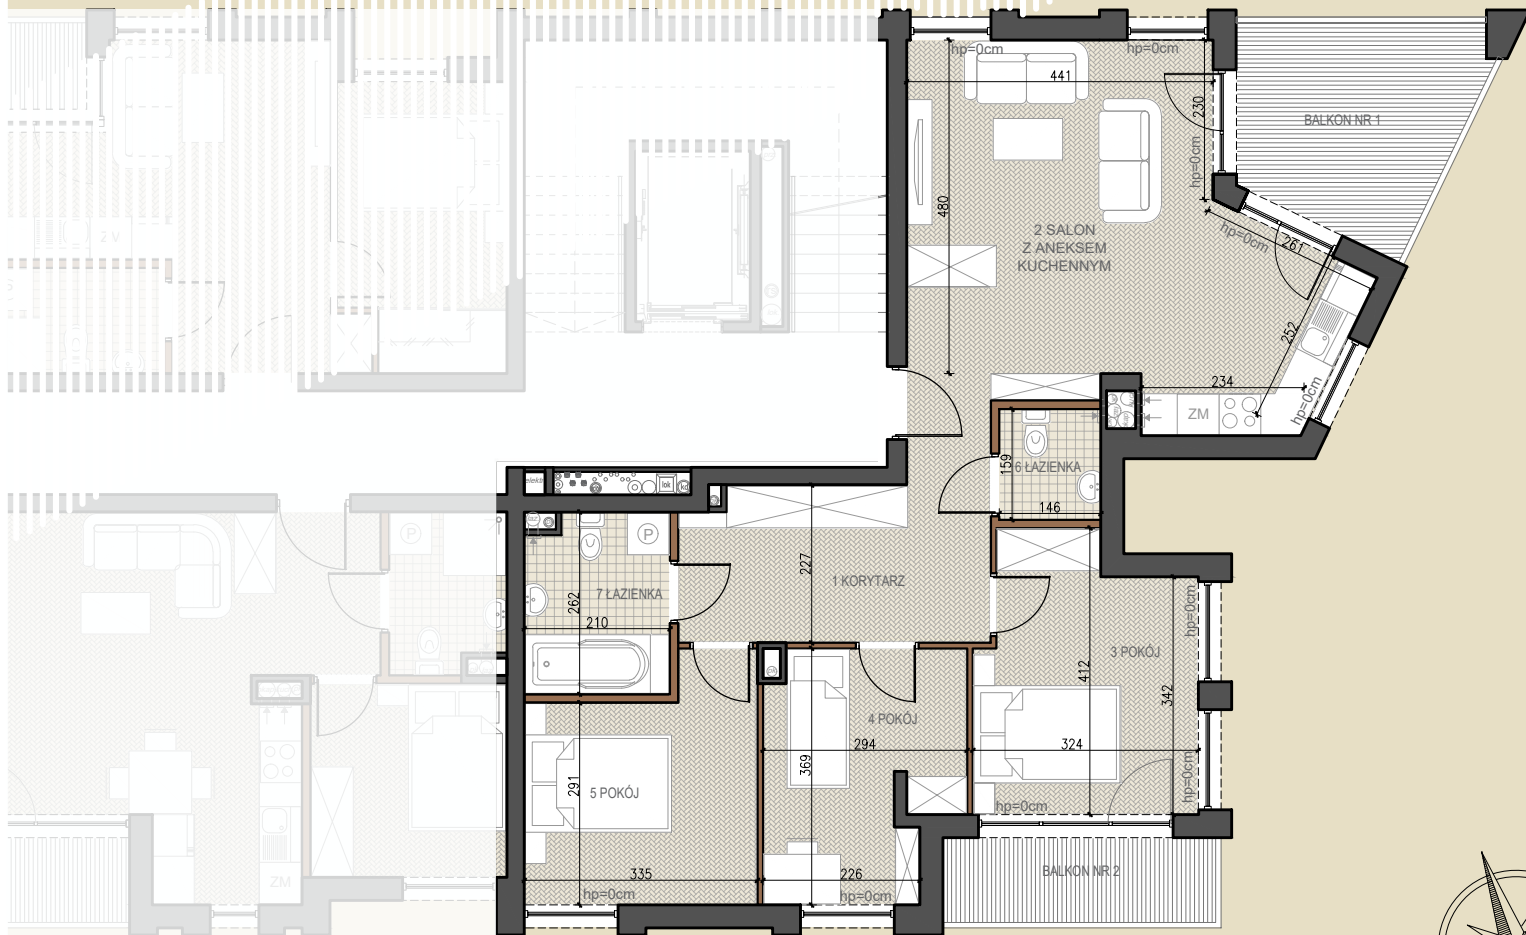

MIESZKANIE NR	3
PIĘTRO	1
1 KORYTARZ	11,67m ²
2 SALON Z ANEKSEM KUCHENNYM	27,75m ²
3 POKÓJ	11,56m ²
4 POKÓJ	9,38m ²
5 POKÓJ	10,44m ²
6 ŁAZIENKA	2,23m ²
7 ŁAZIENKA	5,17m ²
BALKON NR 1	9,06m ²
BALKON NR 2	4,37m ²

POWIERZCHNIA UŻYTKOWA
78,20m²

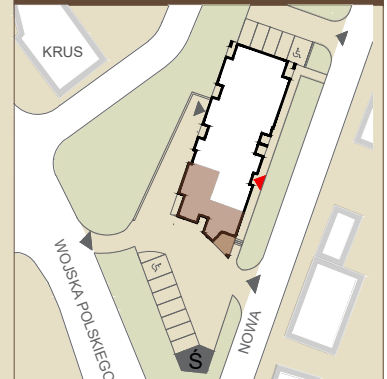

0 100 200 300 400 500 [cm]

ŚCIANA DZIAŁOWA
(DO SWOBODNEJ ARANŻACJI PO WSKAZANIU KUPUJĄCEGO)

UNIVEST 1 sp. z o.o.
ul. Słowackiego 15/5
25-365 Kielce
tel.: +41 333 66 11
biuro@univest.pl

UNIVEST