


**\*NOWA 32\***  
APARTAMENTY





<b>MIESZKANIE NR</b>	<b>6</b>
<b>PIĘTRO</b>	<b>1</b>
<b>1 KORYTARZ</b>	<b>5,83m<sup>2</sup></b>
<b>2 SALON Z ANEKSEM KUCHENNYM</b>	<b>20,52m<sup>2</sup></b>
<b>3 POKÓJ</b>	<b>7,53m<sup>2</sup></b>
<b>4 ŁAZIENKA</b>	<b>3,74m<sup>2</sup></b>
<b>BALKON</b>	<b>2,63m<sup>2</sup></b>

**POWIERZCHNIA UŻYTKOWA**  
**37,62m<sup>2</sup>**

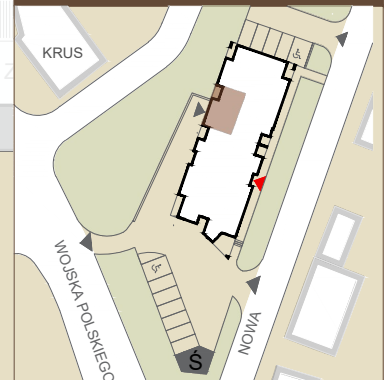

**UNIVEST 1 sp. z o.o.**  
ul. Słowackiego 15/5  
25-365 Kielce  
tel.: +41 333 66 11  
biuro@univest.pl

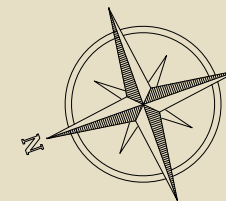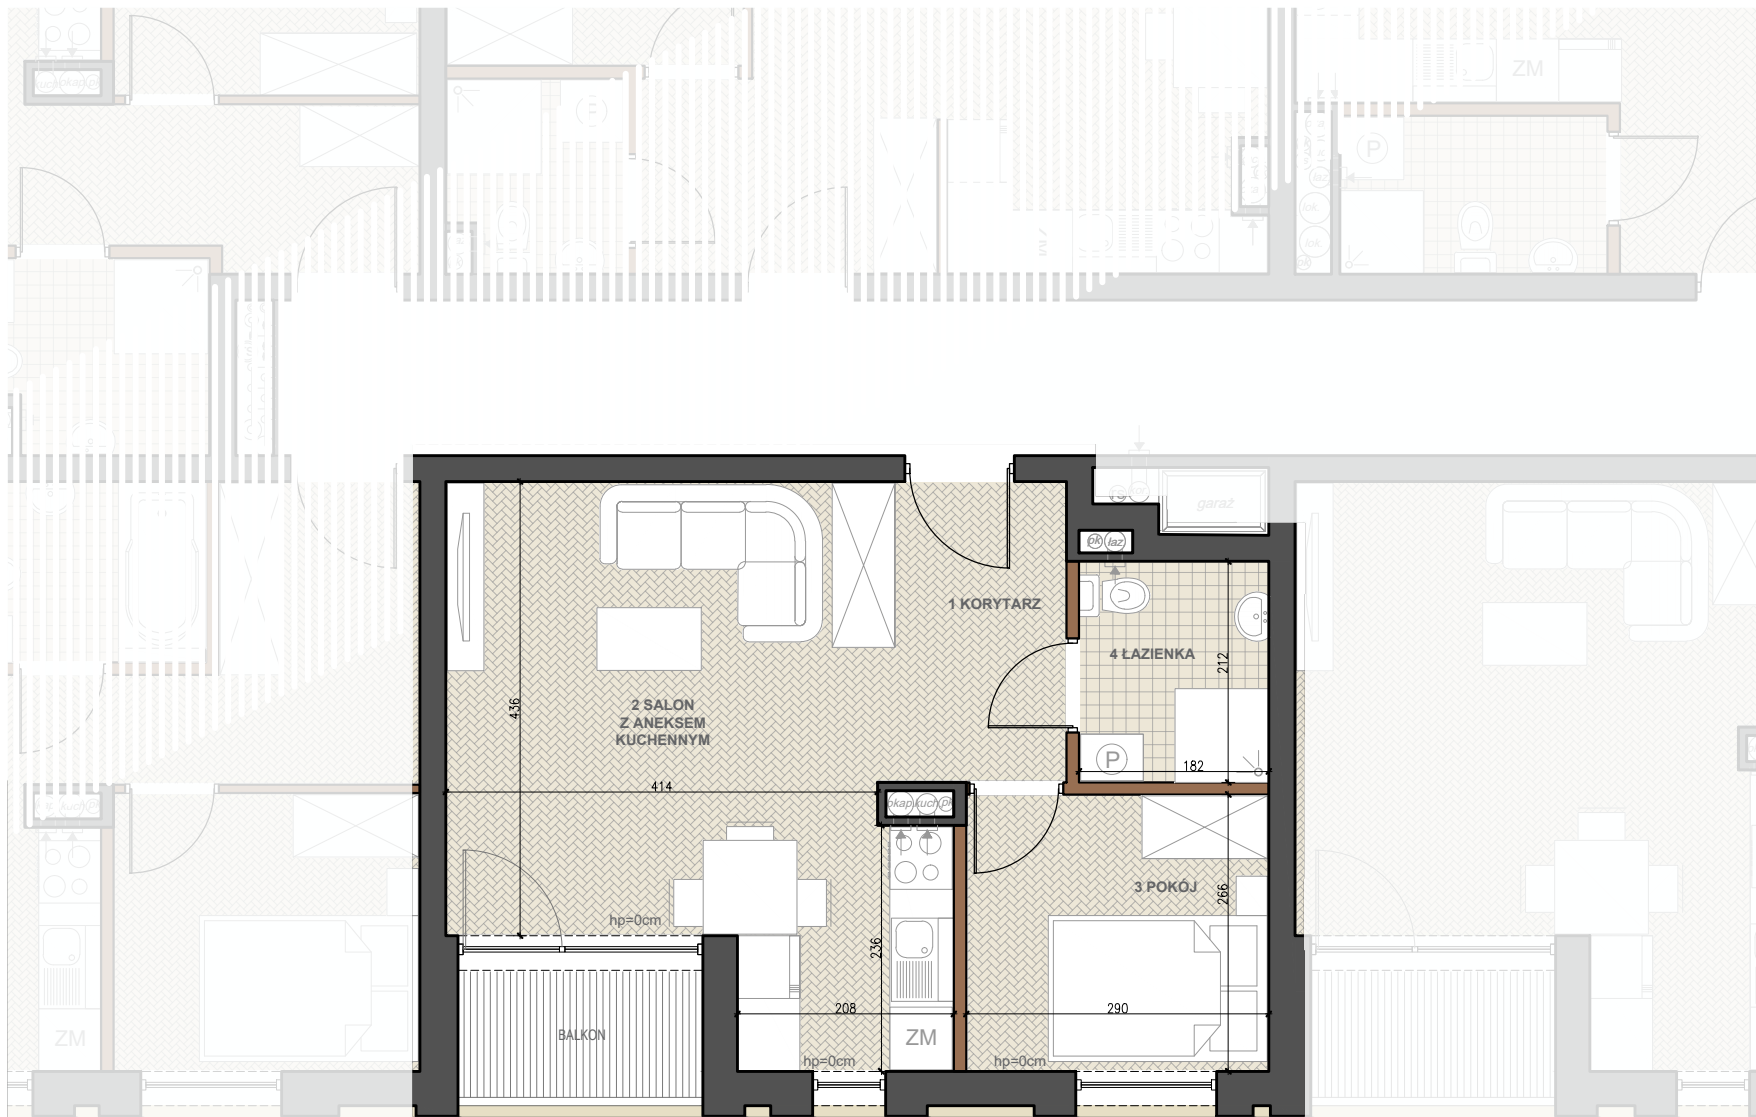

0 100 200 300 400 500 [cm]

ŚCIANA DZIAŁOWA  
(DO SWOBODNEJ ARANŻACJI PO WSKAZANIU KUPUJĄCEGO)